

ODVO

ПРОЕКТНАЯ ДОКУМЕНТАЦИЯ

АР

####-П


ODVO

ПРОЕКТНАЯ ДОКУМЕНТАЦИЯ

АР

####-П

1

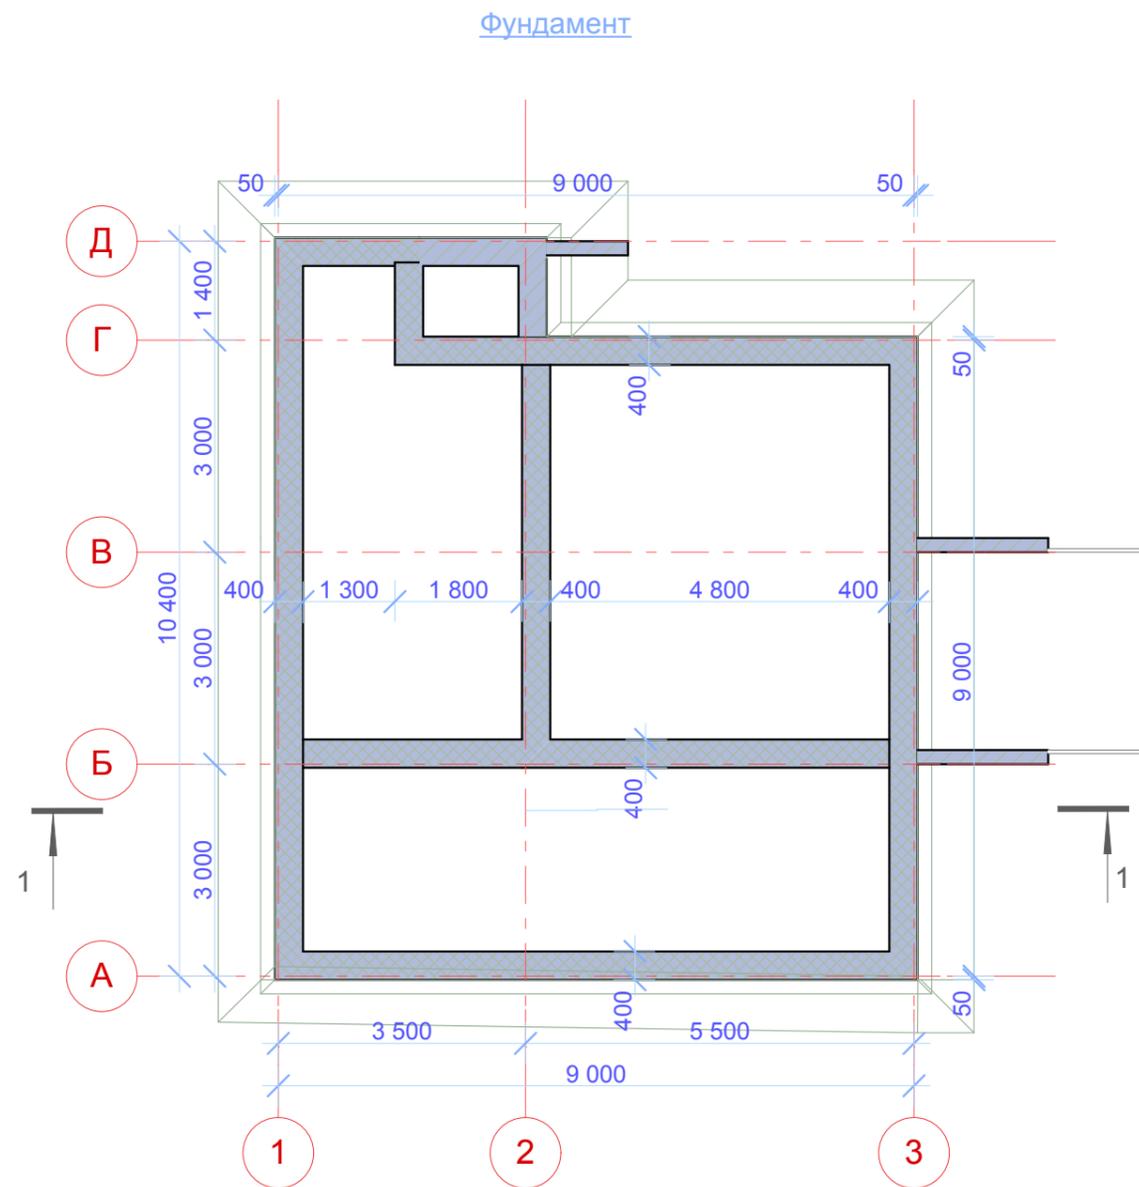


ВЕДОМОСТЬ ДВЕРНЫХ ПРОЁМОВ 1-ЫЙ ЭТАЖ

ВЕДОМОСТЬ ДВЕРНЫХ ПРОЁМОВ 1-ЫЙ ЭТАЖ		
ID	Номинальные размеры Ш x В	Кол-во
ДВ-001	800x2 100	1
ДВ-002	700x2 100	1
ДВ-003	600x2 100	1
ДВ-004	800x2 100	1
ДВ-005	700x2 100	1
ДВ-006	700x2 100	1
ДВ-007	1 500x2 100	1
ДВ-008	1 500x2 100	1
ДВ-009	1 200x2 100	1
ДВ-010	1 500x2 100	1

						002-AP			
						Стр-во дома в Одесской обл.			
							Стадия	Лист	Листов
						Дом серии эконом 9x9	П	2	
						План фундаментов	ODVO		
Изм.	Коп.уч.	Лист	№Док.	Подп.	Дата				

1-й этаж

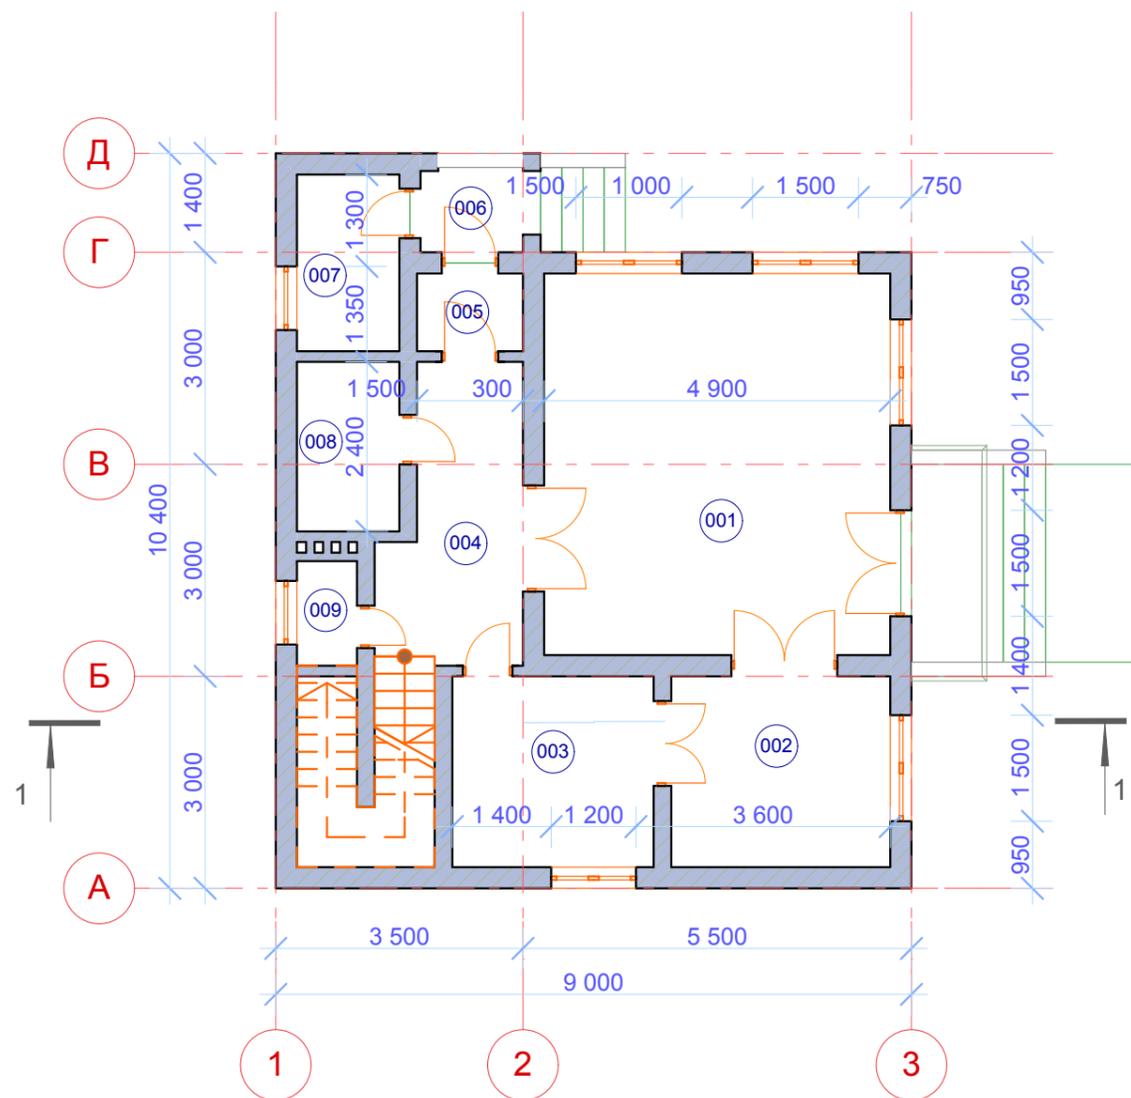

Экспликация 1-й этаж

Экспликация помещений 1-й этаж		
№	Наименование	Площадь
001	Гостиная	26,5
002	Столовая	8,4
003	Кухня	7,7
004	Холл	7,4
005	Тамбур	1,7
006	Крыльцо	1,7
007	Тех. помещение	3,6
008	Гардероб	3,5
009	Туалет	1,3
		61,8 м2


ВЕДОМОСТЬ ОКОННЫХ ПРОЁМОВ 1-ЫЙ ЭТАЖ

ВЕДОМОСТЬ ОКОННЫХ ПРОЁМОВ 1-ЫЙ ЭТАЖ		
ID	Номинальные размеры Ш x В	Кол-во
ОК-001	1 500x1 500	1
ОК-002	1 500x1 500	1
ОК-003	1 500x1 500	1
ОК-004	1 500x1 500	1
ОК-005	1 200x1 500	1
ОК-006	900x450	1
ОК-007	900x450	1

						002-AP				
						Стр-во дома в Одесской обл.				
Изм.	Коп.уч.	Лист	№Док.	Подп.	Дата	Дом серии эконом 9x9		Стадия	Лист	Листов
								П	3	
						План 1-го этажа		ODVO		

Экспликация 2-й этаж

2-й этаж

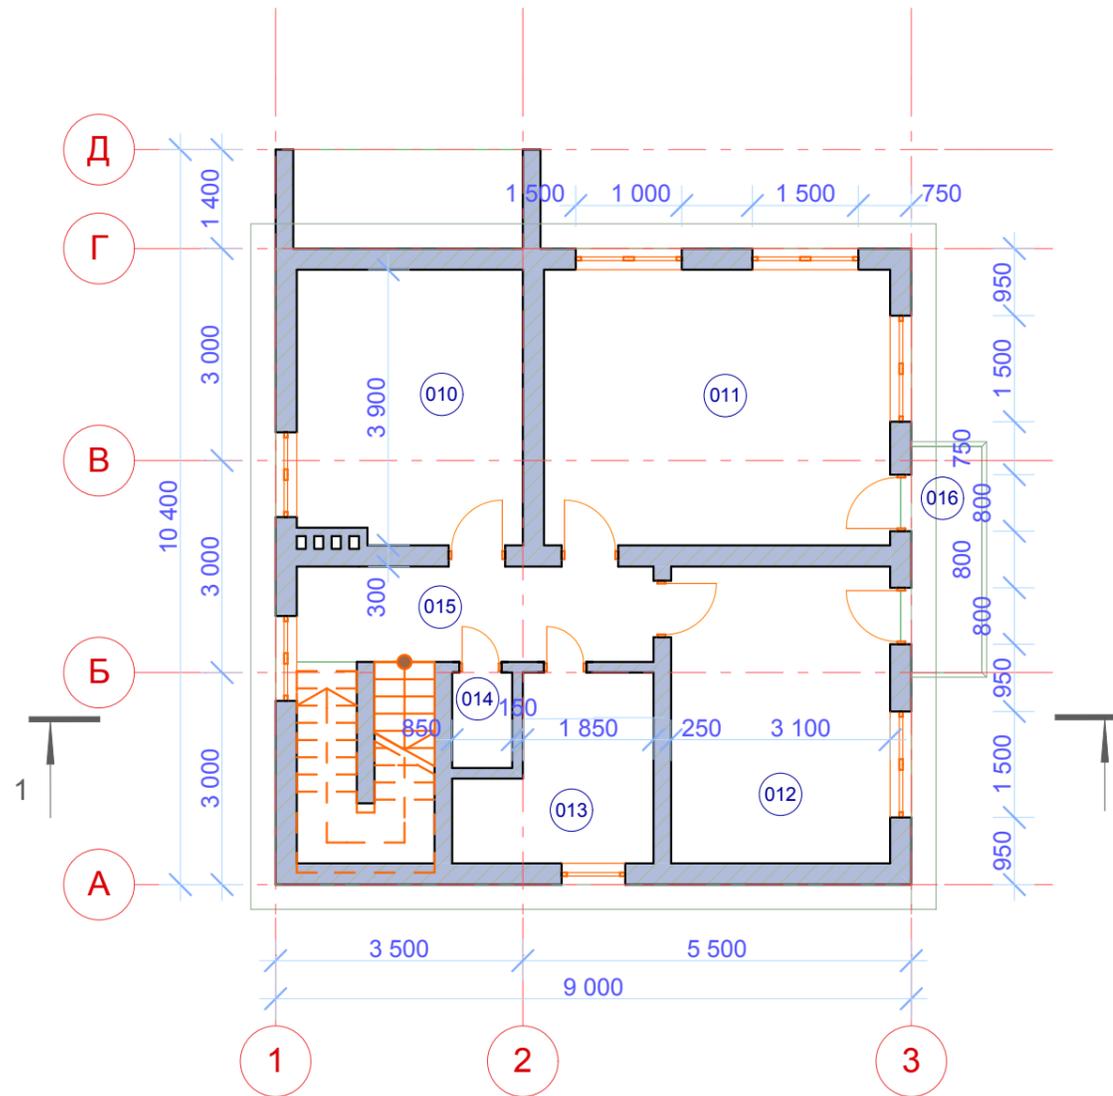


Экспликация помещений 2-й этаж

№	Наименование	Площадь
010	Комната	12,2
011	Комната	19,1
012	Комната	13,0
013	Душевая	6,2
014	Санузел	1,1
015	Холл	6,9
016	Балкон	3,2
		61,7 м2

ВЕДОМОСТЬ ОКОННЫХ ПРОЁМОВ 2-ОЙ ЭТАЖ

ID	Номинальные размеры Ш x В	Кол-во
ОК-008	1 500x1 500	1
ОК-009	1 500x1 500	1
ОК-010	1 500x1 500	1
ОК-011	1 500x1 500	1
ОК-012	900x450	1
ОК-013	1 200x1 500	1
ОК-014	1 200x1 500	1

						002-AP			
						Стр-во дома в Одесской обл.			
Изм.	Коп.ч.	Лист	№Док.	Подп.	Дата	Дом серии эконом 9x9	Стадия	Лист	Листов
							П	4	
						План 2-го этажа	ODVO		

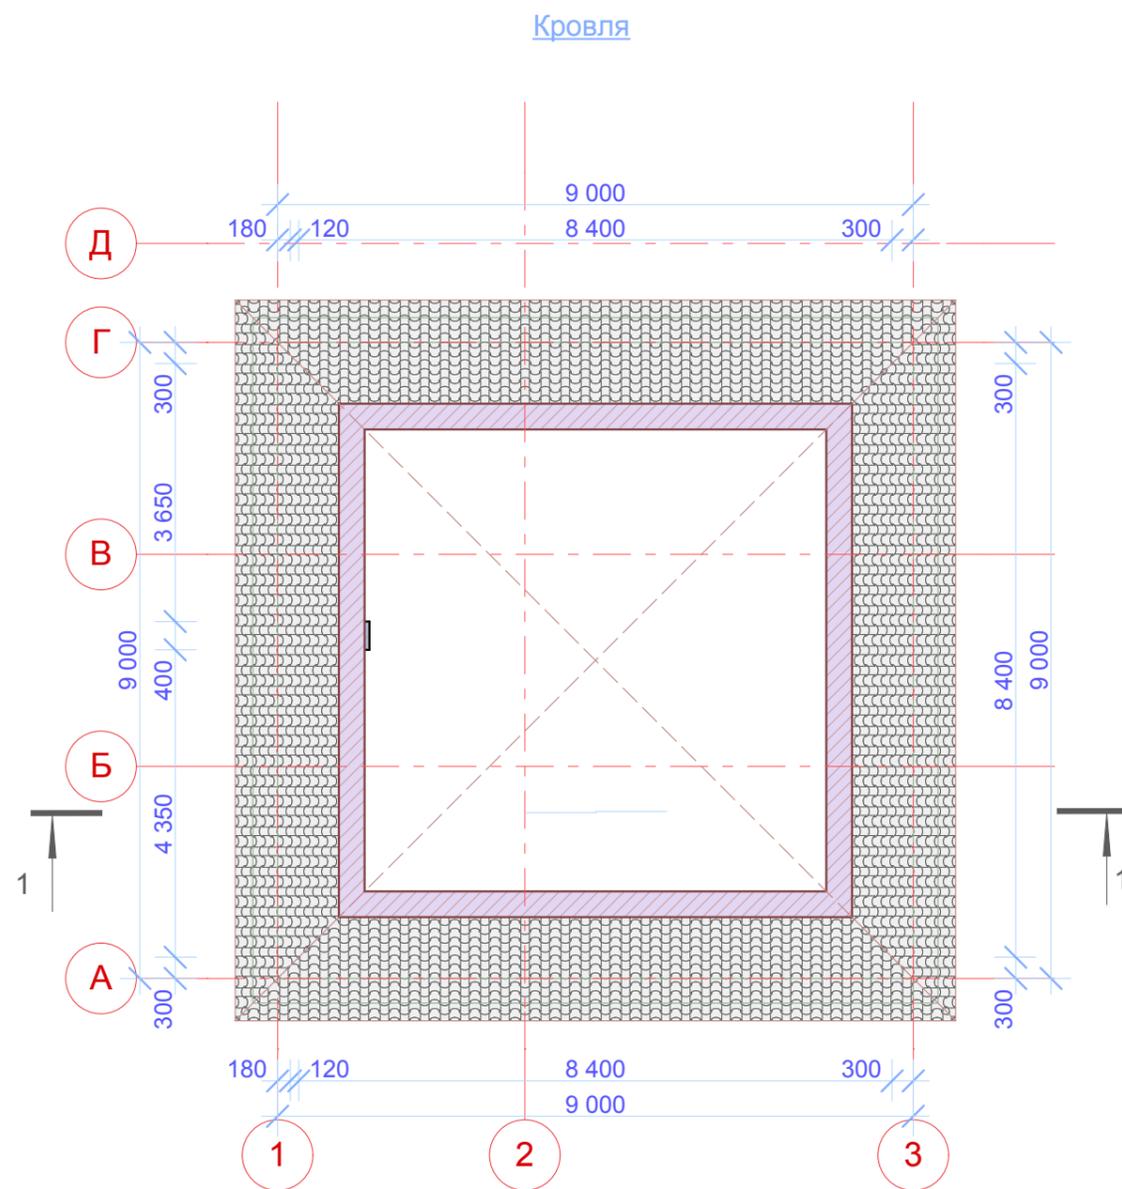


ВЕДОМОСТЬ ДВЕРНЫХ ПРОЁМОВ 2-ОЙ ЭТАЖ

ВЕДОМОСТЬ ДВЕРНЫХ ПРОЁМОВ 2-ОЙ ЭТАЖ		
ID	Номинальные размеры Ш x В	Кол-во
ДВ-011	600x2 100	1
ДВ-012	600x2 100	1
ДВ-013	800x2 100	1
ДВ-014	800x2 100	1
ДВ-015	800x2 100	2
ДВ-016	800x2 100	1


						002-AP			
						Стр-во дома в Одесской обл.			
Изм.	Коп.уч.	Лист	№Док.	Подп.	Дата	Дом серии эконом 9x9	Стадия	Лист	Листов
							П	5	
						План кровли	ODVO		

Фасад 1-2

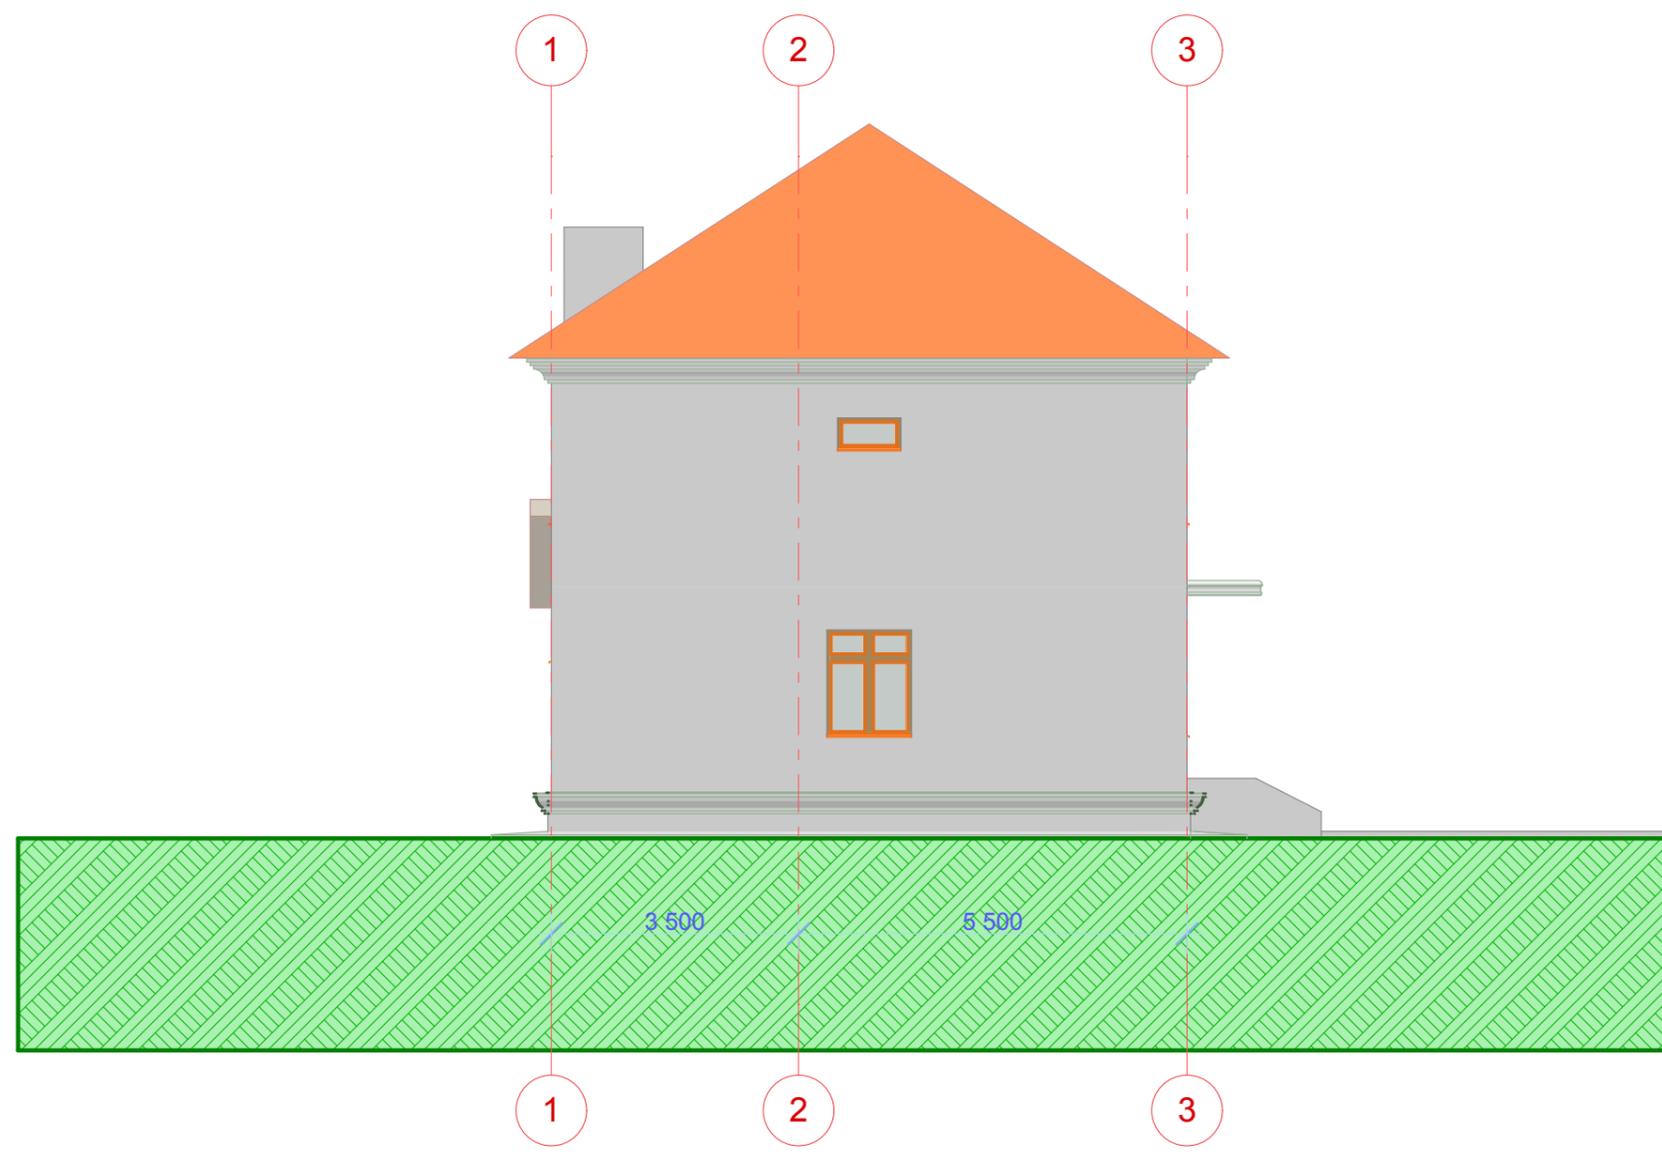


						002-AP			
						Стр-во дома в Одесской обл.			
Изм.	Коп.уч.	Лист	№Док.	Подп.	Дата	Дом серии эконом 9х9	Стадия	Лист	Листов
							п	7	
						Фасад 1-2	ODVO		

Фасад А-Б

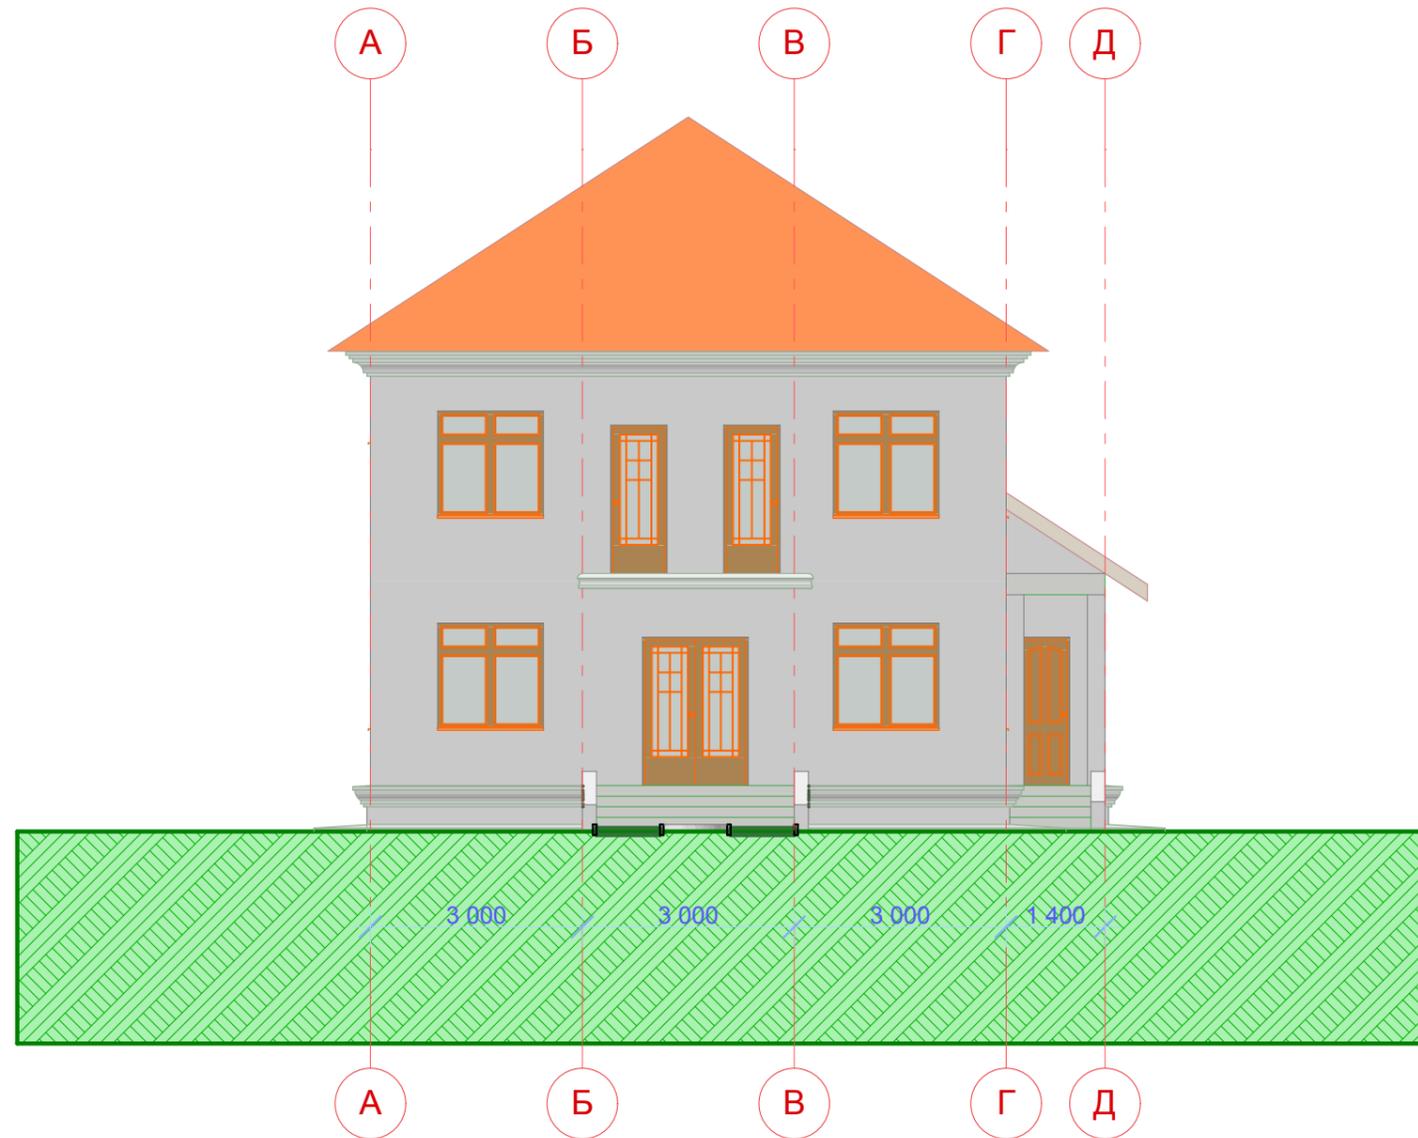

						002-AP			
						Стр-во дома в Одесской обл.			
Изм.	Коп.уч.	Лист	№Док.	Подп.	Дата		Стадия	Лист	Листов
						Дом серии эконом 9х9	П	8	
						Фасад А-Б	ODVO		

Фасад Б-А

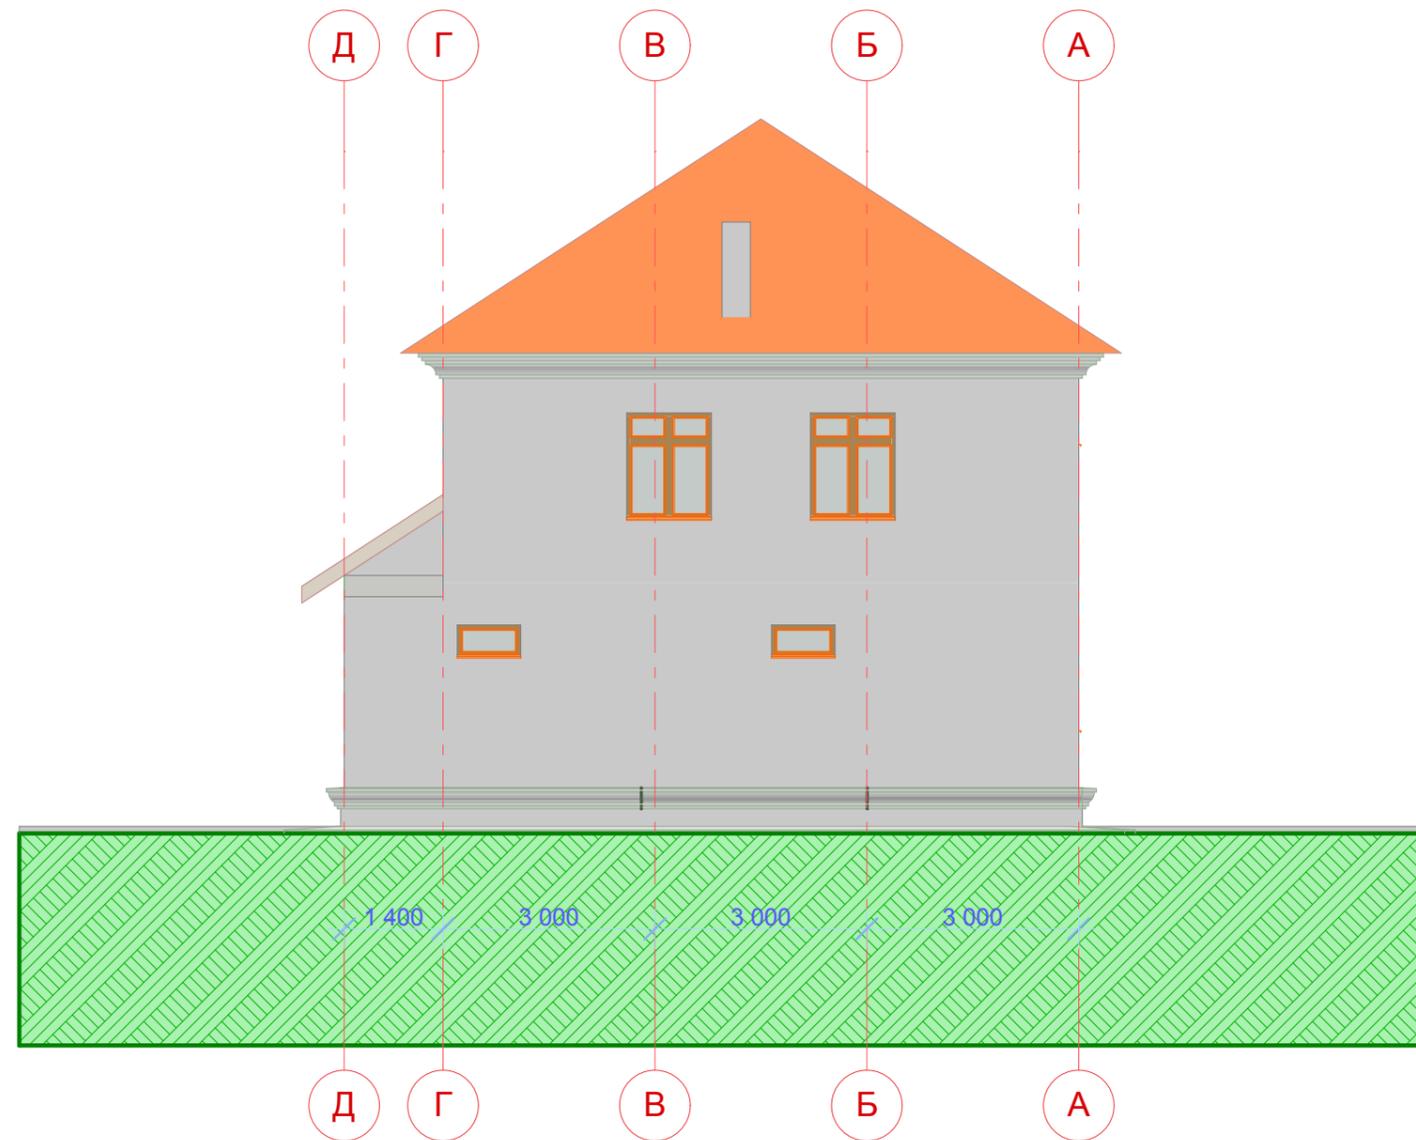

						002-AP			
						Стр-во дома в Одесской обл.			
Изм.	Коп.уч.	Лист	№Док.	Подп.	Дата		Стадия	Лист	Листов
						Дом серии эконом 9х9	П	10	
						Фасад Б-А	ODVO		



						002-AP			
						Стр-во дома в Одесской обл.			
Изм.	Коп.уч.	Лист	№Док.	Подп.	Дата	Дом серии эконом 9х9	Стадия	Лист	Листов
							п	11	
						Перспектива 3Д	ODVO		