

ODVO

ПРОЕКТНАЯ ДОКУМЕНТАЦИЯ

АР

####-П

Коттедж 10х13

ODVO

ПРОЕКТНАЯ ДОКУМЕНТАЦИЯ

АР

####-П

1

Коттедж 10х13



Состав проекта

Лист	Наименование	Примечание
1	Титульный лист	
2	Состав проекта	
3	Общие данные	
4	Фундаменты	
5	План цокольного этажа	
6	План 1-го этажа	
7	План 2-го этажа	
8	План кровли	
9	Разрез 1-1	
10	Фасад 1-3	
11	Фасад А-В	
12	Фасад 3-1	
13	Фасад В-А	
14	Перспектива 3Д	


						003-АР			
						Стр-во дома в Одесской обл.			
Изм.	Коп.уч.	Лист	№Док.	Подп.	Дата				
						Коттедж 10х13	Стадия	Лист	Листов
							П	2	
						Состав проекта	ODVO		

Общие данные

1. Настоящий проект разработан для следующих условий:
 - район строительства - III Б;
 - расчетная зимняя температура наружного воздуха - минус 20 град С;
 - вес снегового покрова - 50 кг на кв. м.;
 - нормативное значение ветрового давления - 110 кг на кв. м.;
 - сейсмичность района - 7 баллов;
 - степень огнестойкости здания - II.
2. За относительную отметку 0.000 принята абсолютная отметка 43.70 в Балтийской системе высот.
3. Стены выполнить из кирпича. Требования к качеству каменной кладки:
 - Категория кладки - 2, что соответствует значению временного сопротивления осевого растяжения $180 \gg R_p \gg 120$ кПа.
 - отклонения по толщине - 10 - 15 мм;
 - отклонения углов и стен по вертикали в пределах этажа - 10 мм, всего здания - 20 мм;
 - отклонения в рядах кладки от горизонтали на 10 м длины - 20 мм;
 - неровности поверхности кладки на 2,0 м длины - 10 мм.
4. Стены армировать в сопряжениях стен, с шагом 1800мм по высоте, продольной арматурой 3 диам.
- 5 Вр-1 и поперечными стержнями диам. 3 Вр-1с шагом 400мм.
5. Перекрышки -железобетонные монолитные.

						003-AP		
						Стр-во дома в Одесской обл.		
Изм.	Коп.уч.	Лист	№Док	Подп.	Дата			
						Коттедж 10х13	Стадия	Лист
							П	3
						Общие данные	ODVO	

Фундаменты

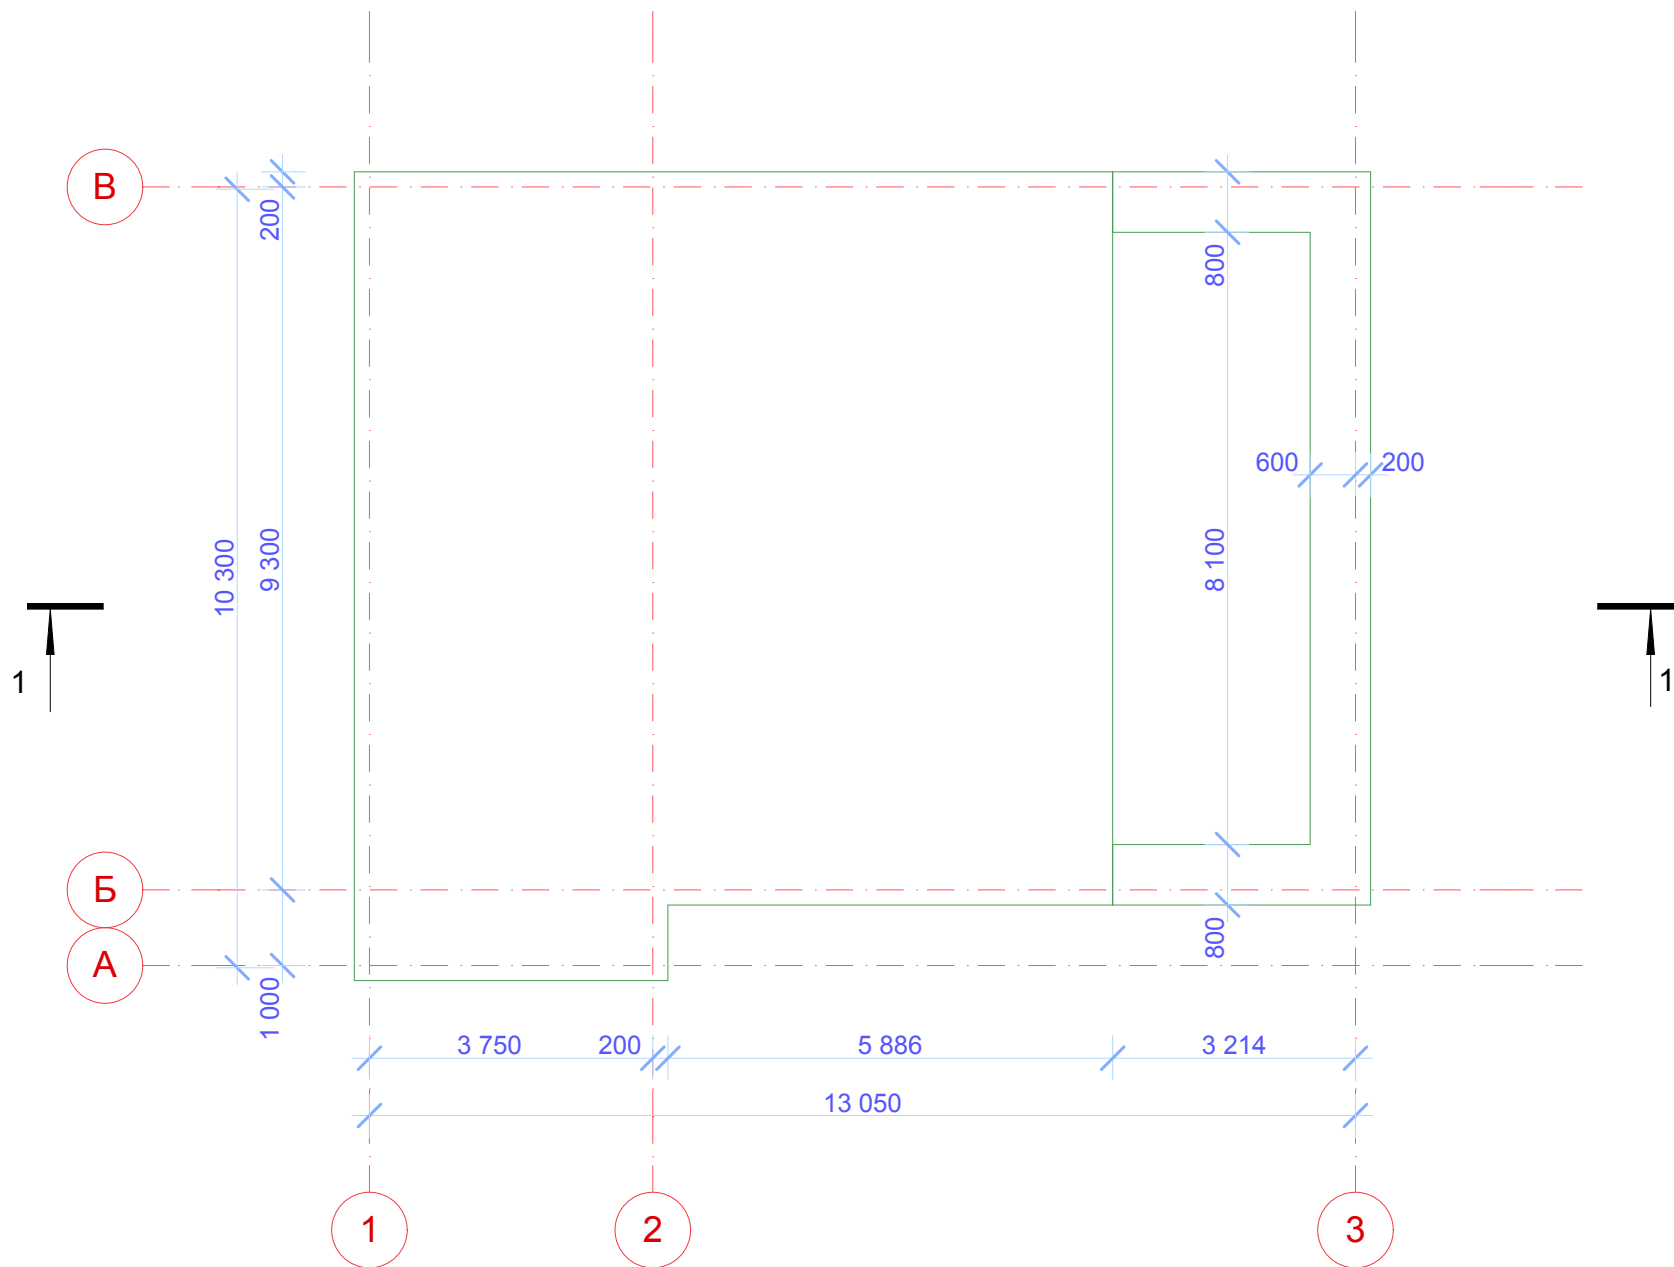

ВЕДОМОСТЬ ОКОННЫХ ПРОЁМОВ 1-ЫЙ ЭТАЖ


ID	Номинальные размеры Ш x В	Кол-во
ОК-01	1 500x1 500	1
ОК-02	1 500x1 500	1
ОК-03	1 200x1 500	1
ОК-04	1 200x1 500	1
ОК-05	1 200x1 500	1
ОК-06	600x450	1
ОК-07	900x450	1
ОК-18	1 000x2 400	1

ВЕДОМОСТЬ ОКОННЫХ ПРОЁМОВ 2-ОЙ ЭТАЖ

ID	Номинальные размеры Ш x В	Кол-во
ОК-11	1 500x1 500	1
ОК-12	1 500x1 500	1
ОК-13	1 200x1 500	1
ОК-14	1 200x1 500	1
ОК-15	1 500x1 500	1
ОК-16	900x450	1
ОК-19	1 000x2 400	1

						003-АР			
						Стр-во дома в Одесской обл.			
Изм.	Коп.уч.	Лист	№Док.	Подп.	Дата				
						Коттедж 10х13	Стадия	Лист	Листов
							П	4	
						Фундаменты	ODVO		

Цокольный этаж

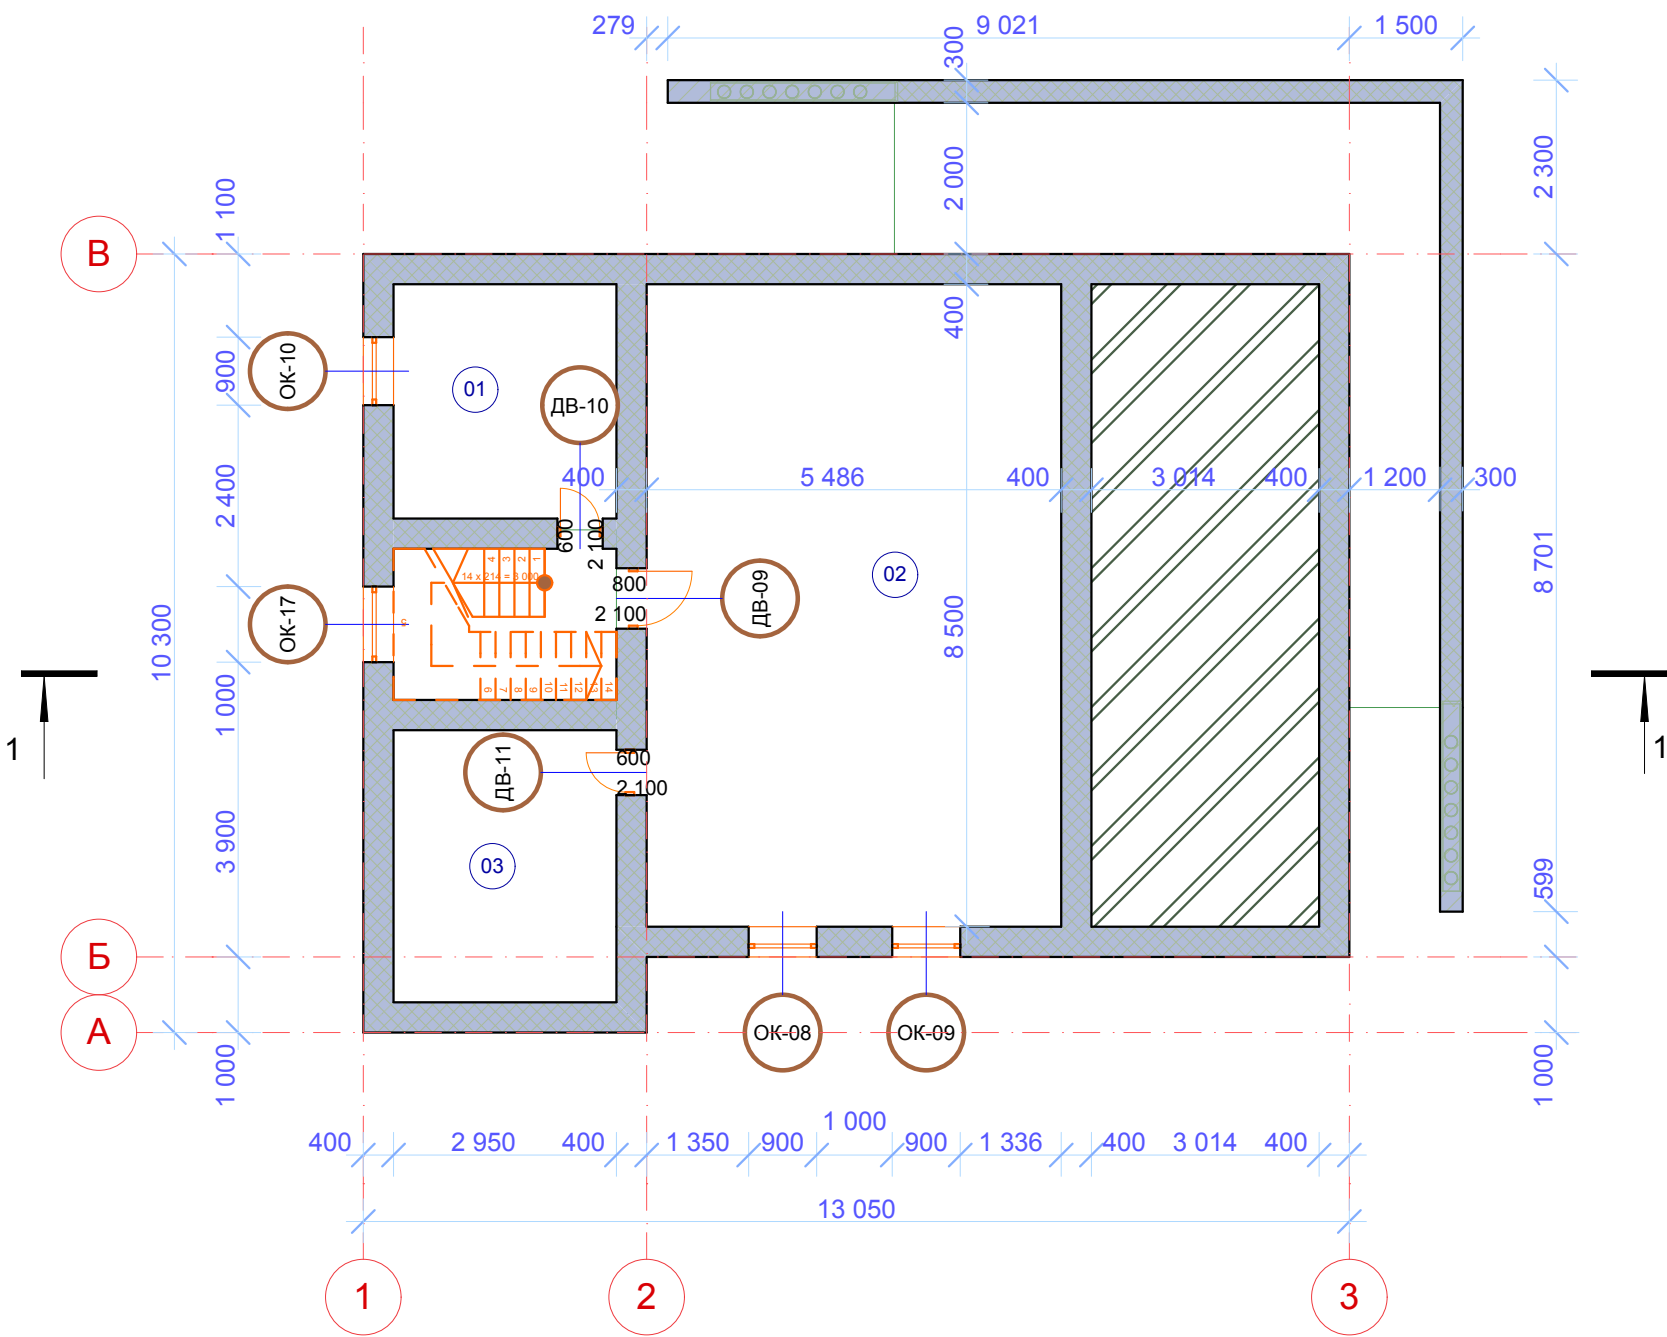

Экспликация цокольный этаж

№	Наименование	Площадь
01	Котельная	9,1
02	Подсобное помещение	46,6
03	Подсобное помещение	10,6
		66,3 м2

ВЕДОМОСТЬ ДВЕРНЫХ ПРОЁМОВ ЦОКОЛЬНЫЙ ЭТАЖ

ID	Номинальные размеры Ш x В	Кол-во
ДВ-09	800x2 100	1
ДВ-10	600x2 100	1
ДВ-11	600x2 100	1

ВЕДОМОСТЬ ОКОННЫХ ПРОЁМОВ ЦОКОЛЬНЫЙ ЭТАЖ

ID	Номинальные размеры Ш x В	Кол-во
ОК-08	900x450	1
ОК-09	900x450	1
ОК-10	900x450	1
ОК-17	1 000x600	1

						003-AP			
						Стр-во дома в Одесской обл.			
Изм.	Коп.уч.	Лист	№Док.	Подп.	Дата	Коттедж 10x13	Стадия	Лист	Листов
							П	5	
						План цокольного этажа		ODVO	


1-й этаж

Экспликация 1-й этаж

№	Наименование	Площадь
04	Ванная	6,4
05	Кухня	10,2
06	Столовая	17,8
07	Гостинная	30,6
08	Прихожая	6,6
09	Кабинет	8,1
10	Спальня	11,3
11	Коридор	1,2
12	Санузел	1,7
		93,9 м2


ВЕДОМОСТЬ ДВЕРНЫХ ПРОЁМОВ 1-ЫЙ ЭТАЖ

ID	Номинальные размеры Ш x В	Кол-во
ДВ-01	1 500x2 100	1
ДВ-02	1 500x2 100	1
ДВ-03	1 500x2 100	1
ДВ-04	800x2 100	1
ДВ-05	800x2 100	1
ДВ-06	800x2 100	1
ДВ-06	900x2 100	1
ДВ-07	600x2 100	1
ДВ-08	600x2 100	1
ДВ-017	2 600x2 100	1
ДВ-020	2 000x2 100	1

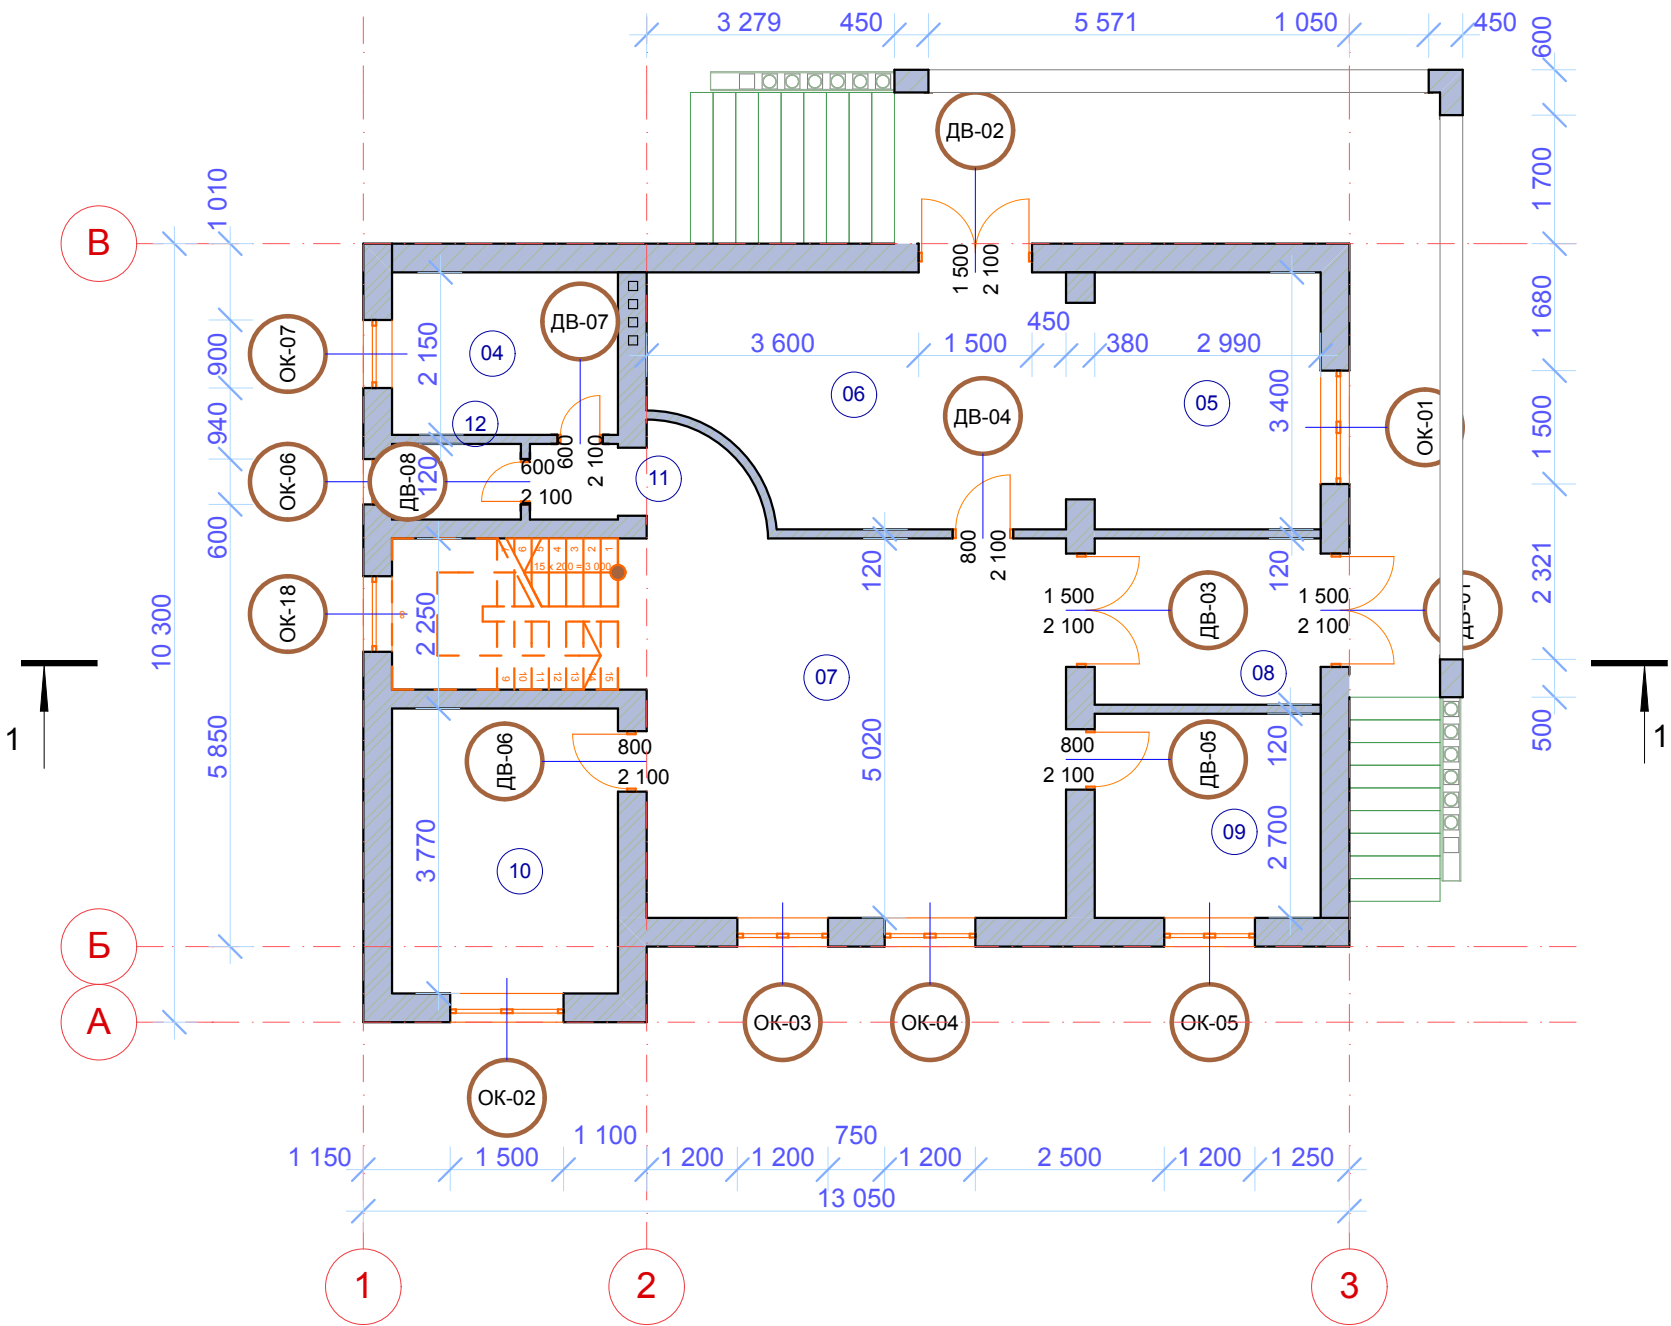

						003-AP			
						Стр-во дома в Одесской обл.			
Изм.	Коп.уч.	Лист	№Док.	Подп.	Дата	Коттедж 10х13	Стадия	Лист	Листов
							П	6	
						План 1-го этажа		ODVO	

2-й этаж

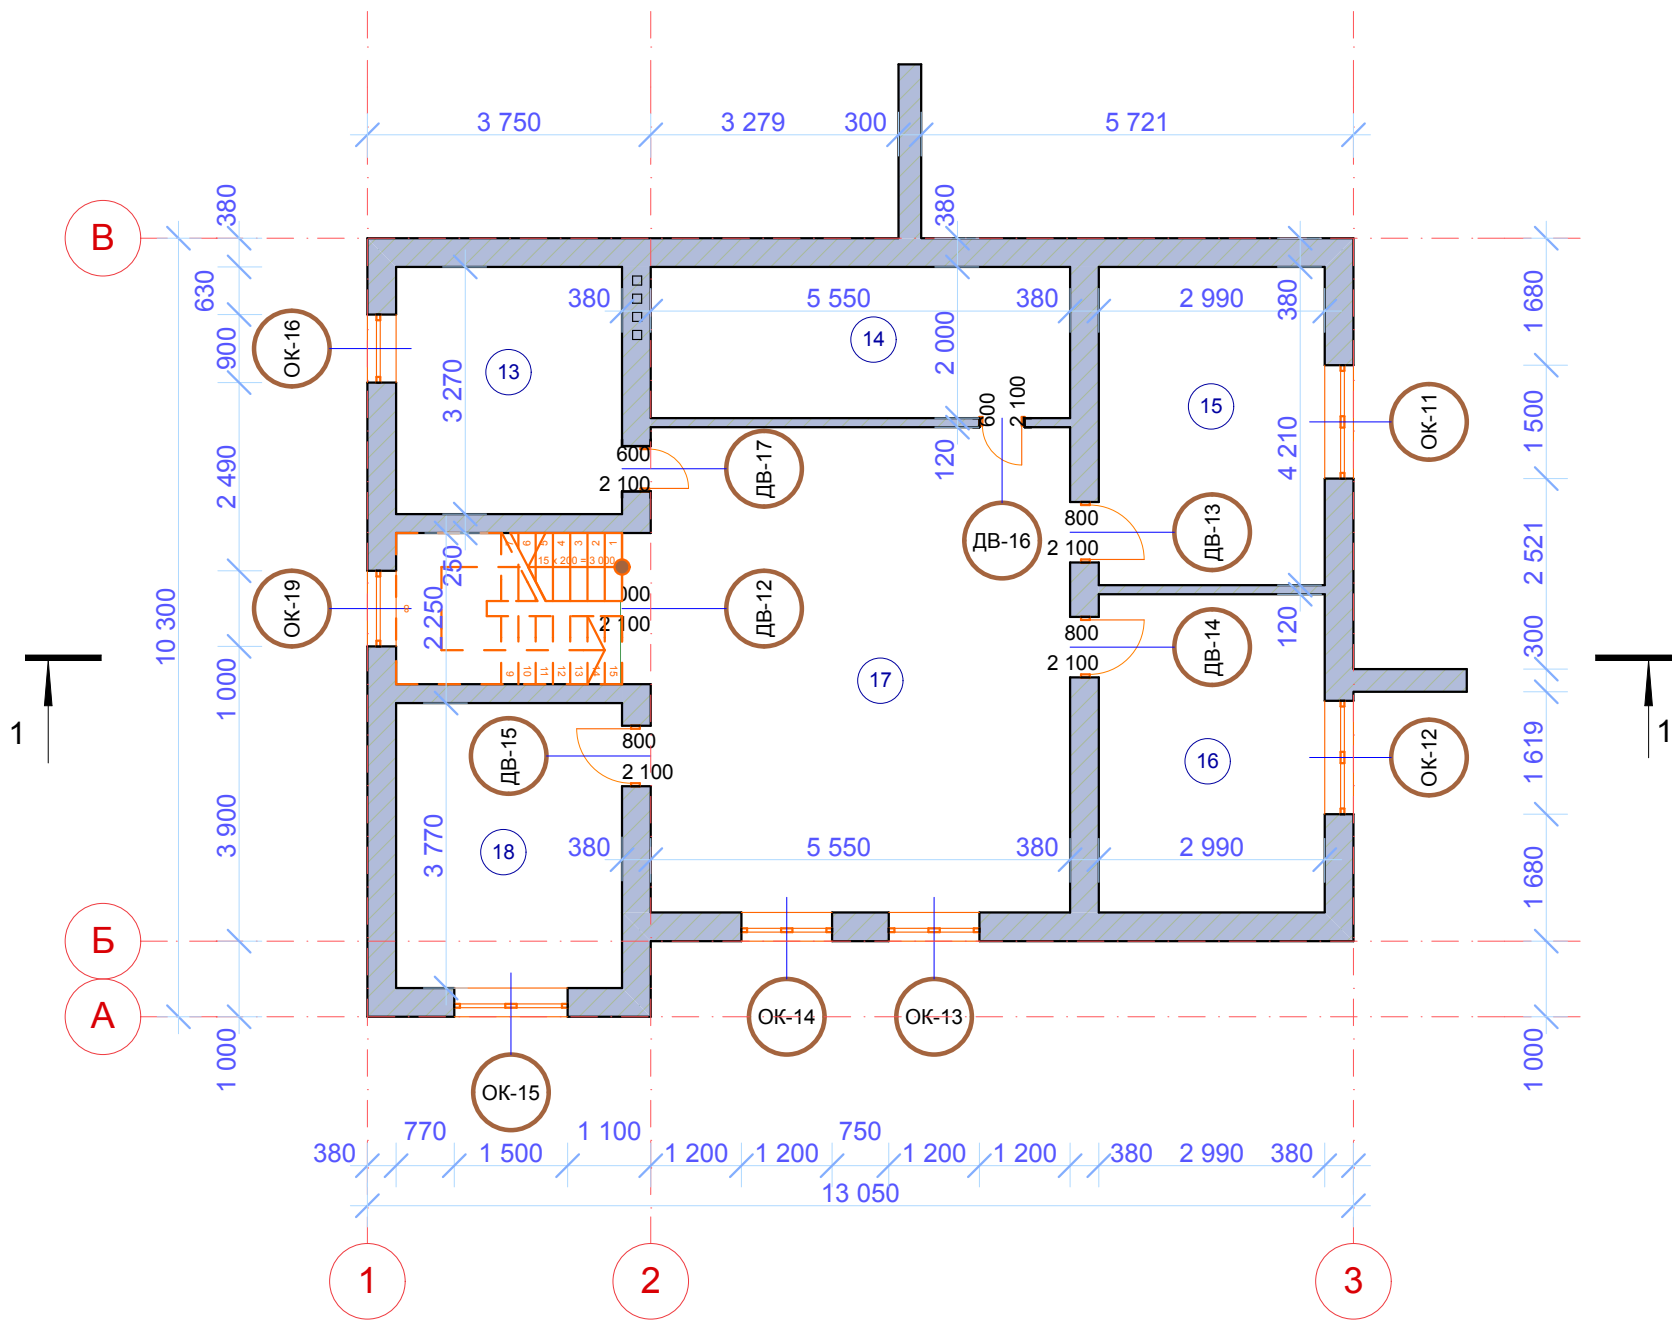

Экспликация 2-й этаж


№	Наименование	Площадь
13	Ванная	9,8
14	Гардероб	11,1
15	Спальня	12,6
16	Спальня	12,6
17	Холл	36,4
18	Спальня	11,3
		93,8 м2

ВЕДОМОСТЬ ДВЕРНЫХ ПРОЁМОВ 2-ОЙ ЭТАЖ

ID	Номинальные размеры Ш x В	Кол-во
ДВ-12	2 000x2 100	1
ДВ-13	800x2 100	1
ДВ-14	800x2 100	1
ДВ-15	800x2 100	1
ДВ-16	600x2 100	1
ДВ-17	600x2 100	1


						003-АР			
						Стр-во дома в Одесской обл.			
Изм.	Коп.уч.	Лист	№Док.	Подп.	Дата	Коттедж 10х13	Стадия	Лист	Листов
							П	7	
						План 2-го этажа		ODVO	

Кровля

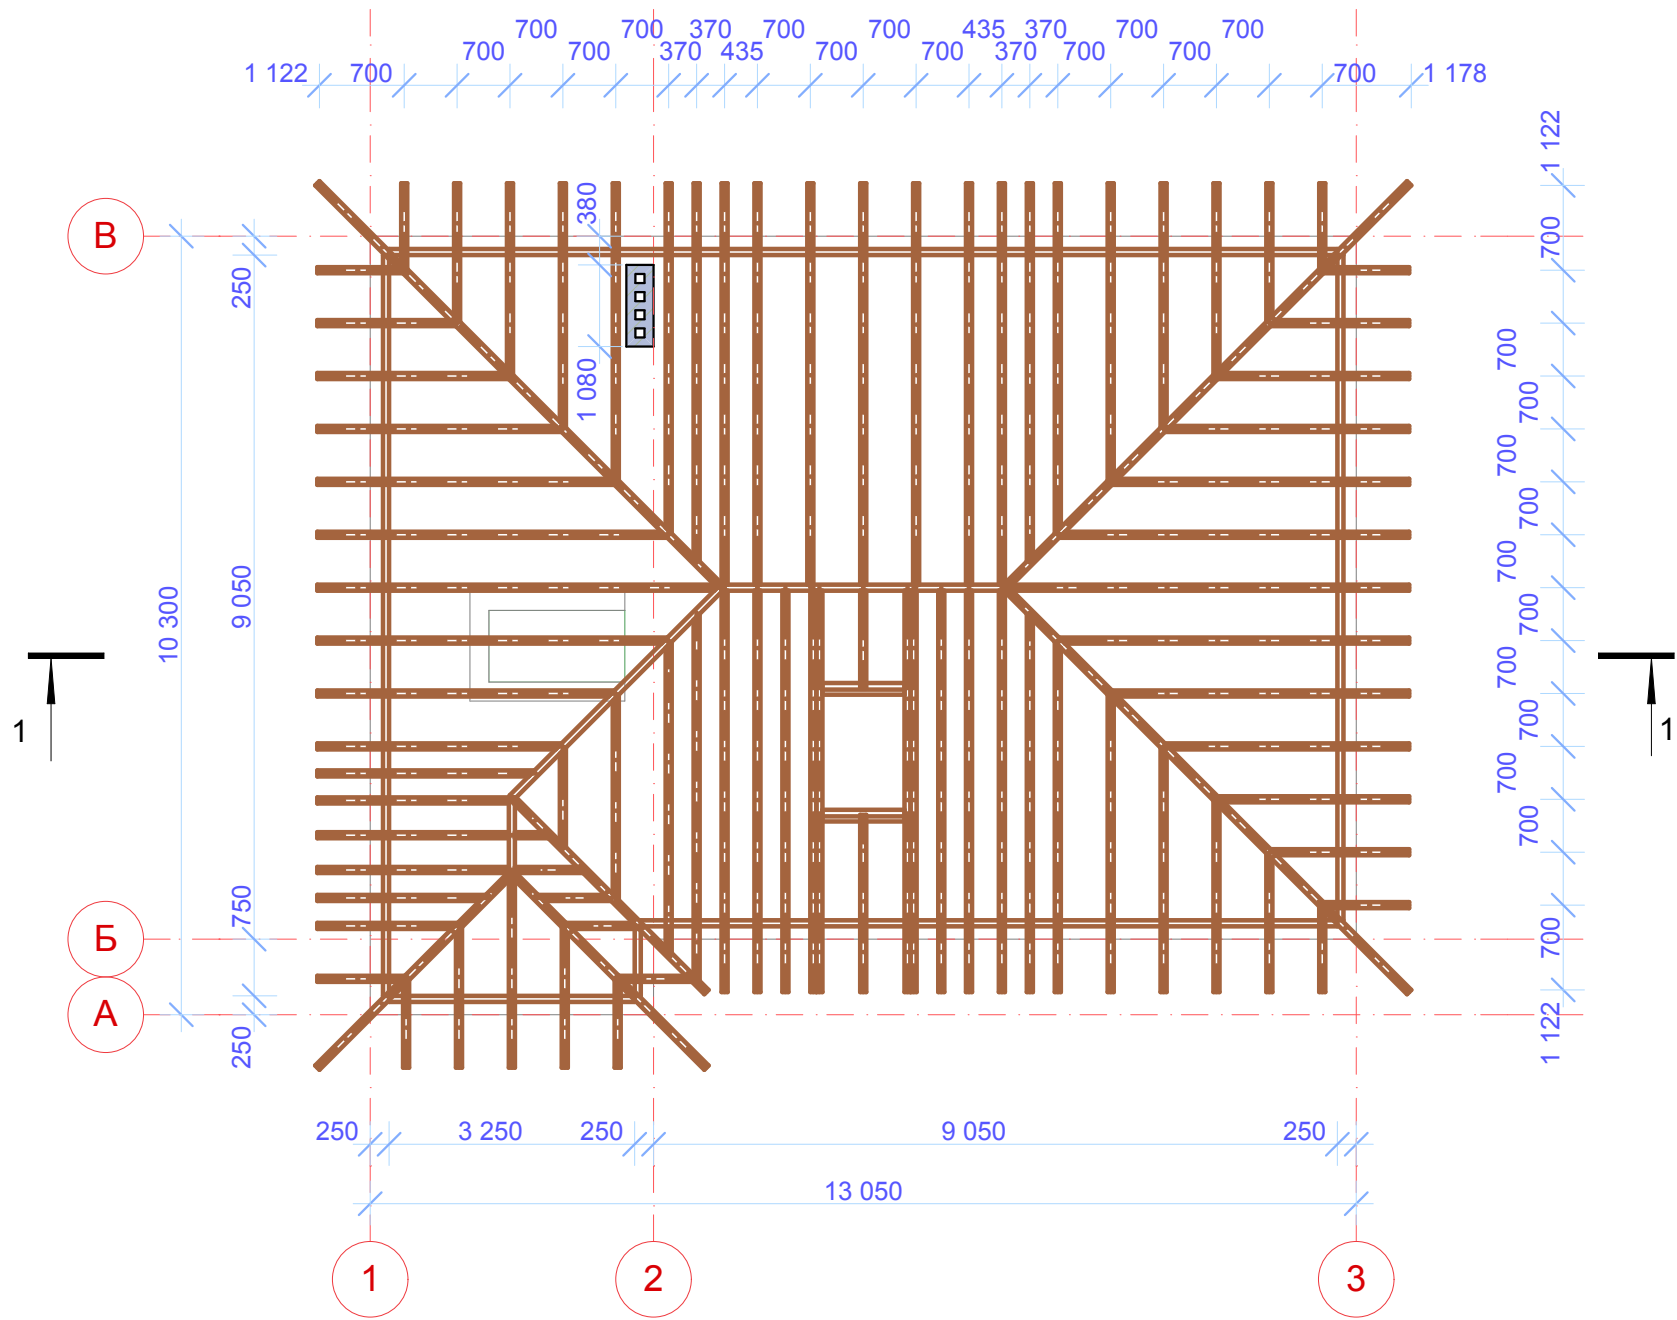


						003-AP			
						Стр-во дома в Одесской обл.			
Изм.	Коп.уч.	Лист	№Док.	Подп.	Дата	Коттедж 10х13	Стадия	Лист	Листов
							П	8	
						План кровли		ODVO	

Разрез 1-1

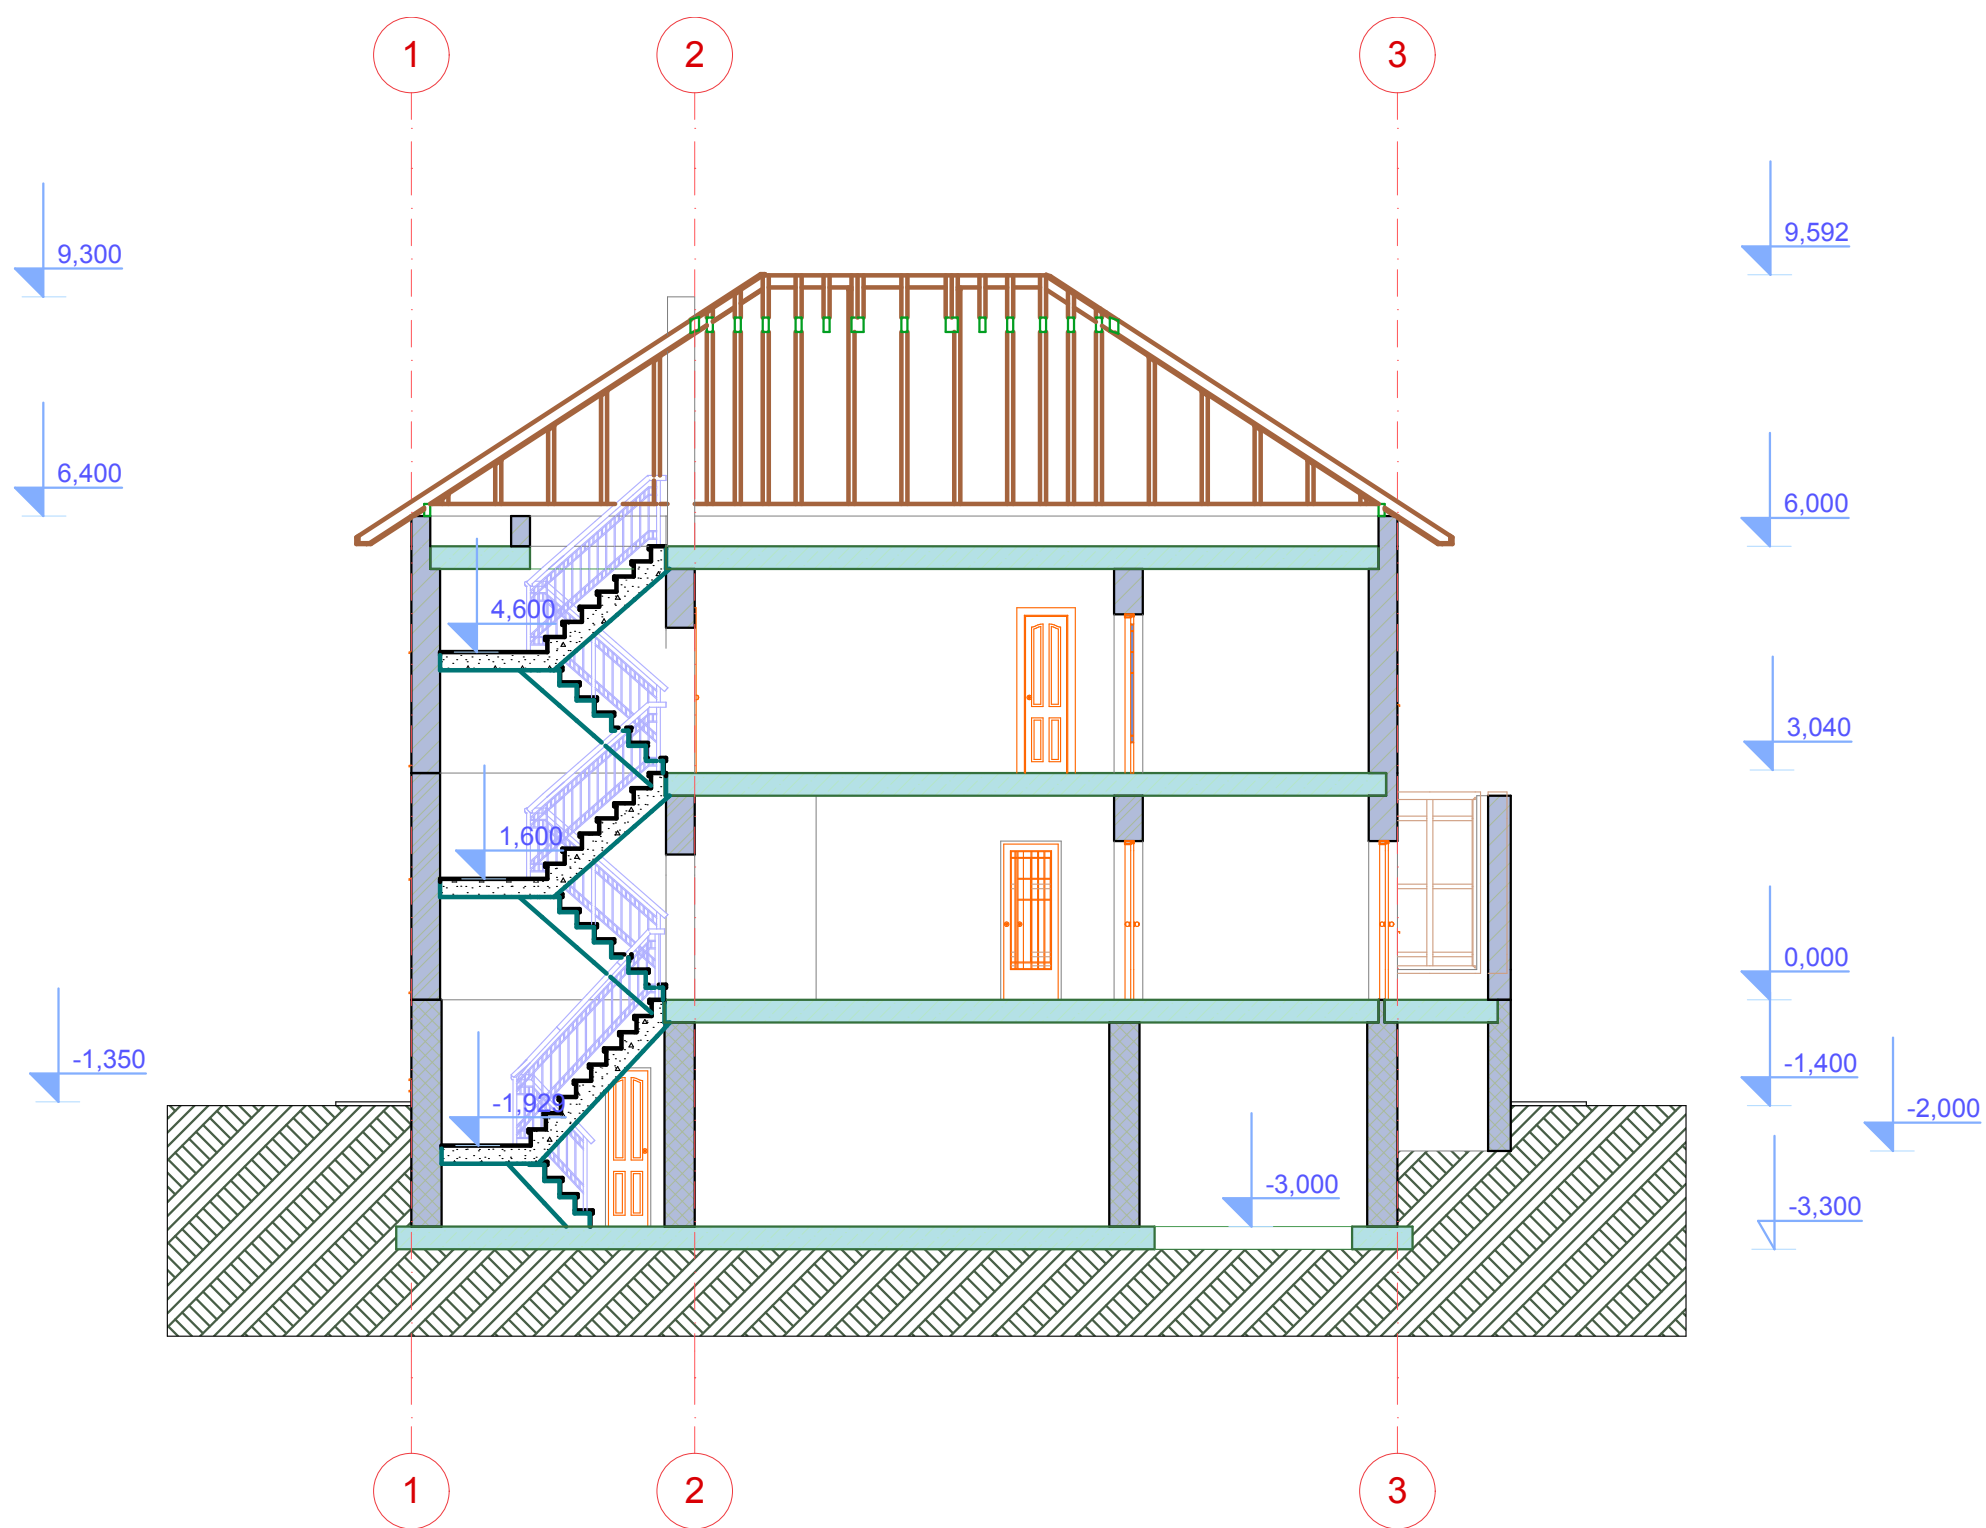


						003-AP			
						Стр-во дома в Одесской обл.			
Изм.	Коп.уч.	Лист	№Док.	Подп.	Дата	Коттедж 10x13	Стадия	Лист	Листов
							П	9	
						Разрез 1-1	ODVO		

Фасад 1-3

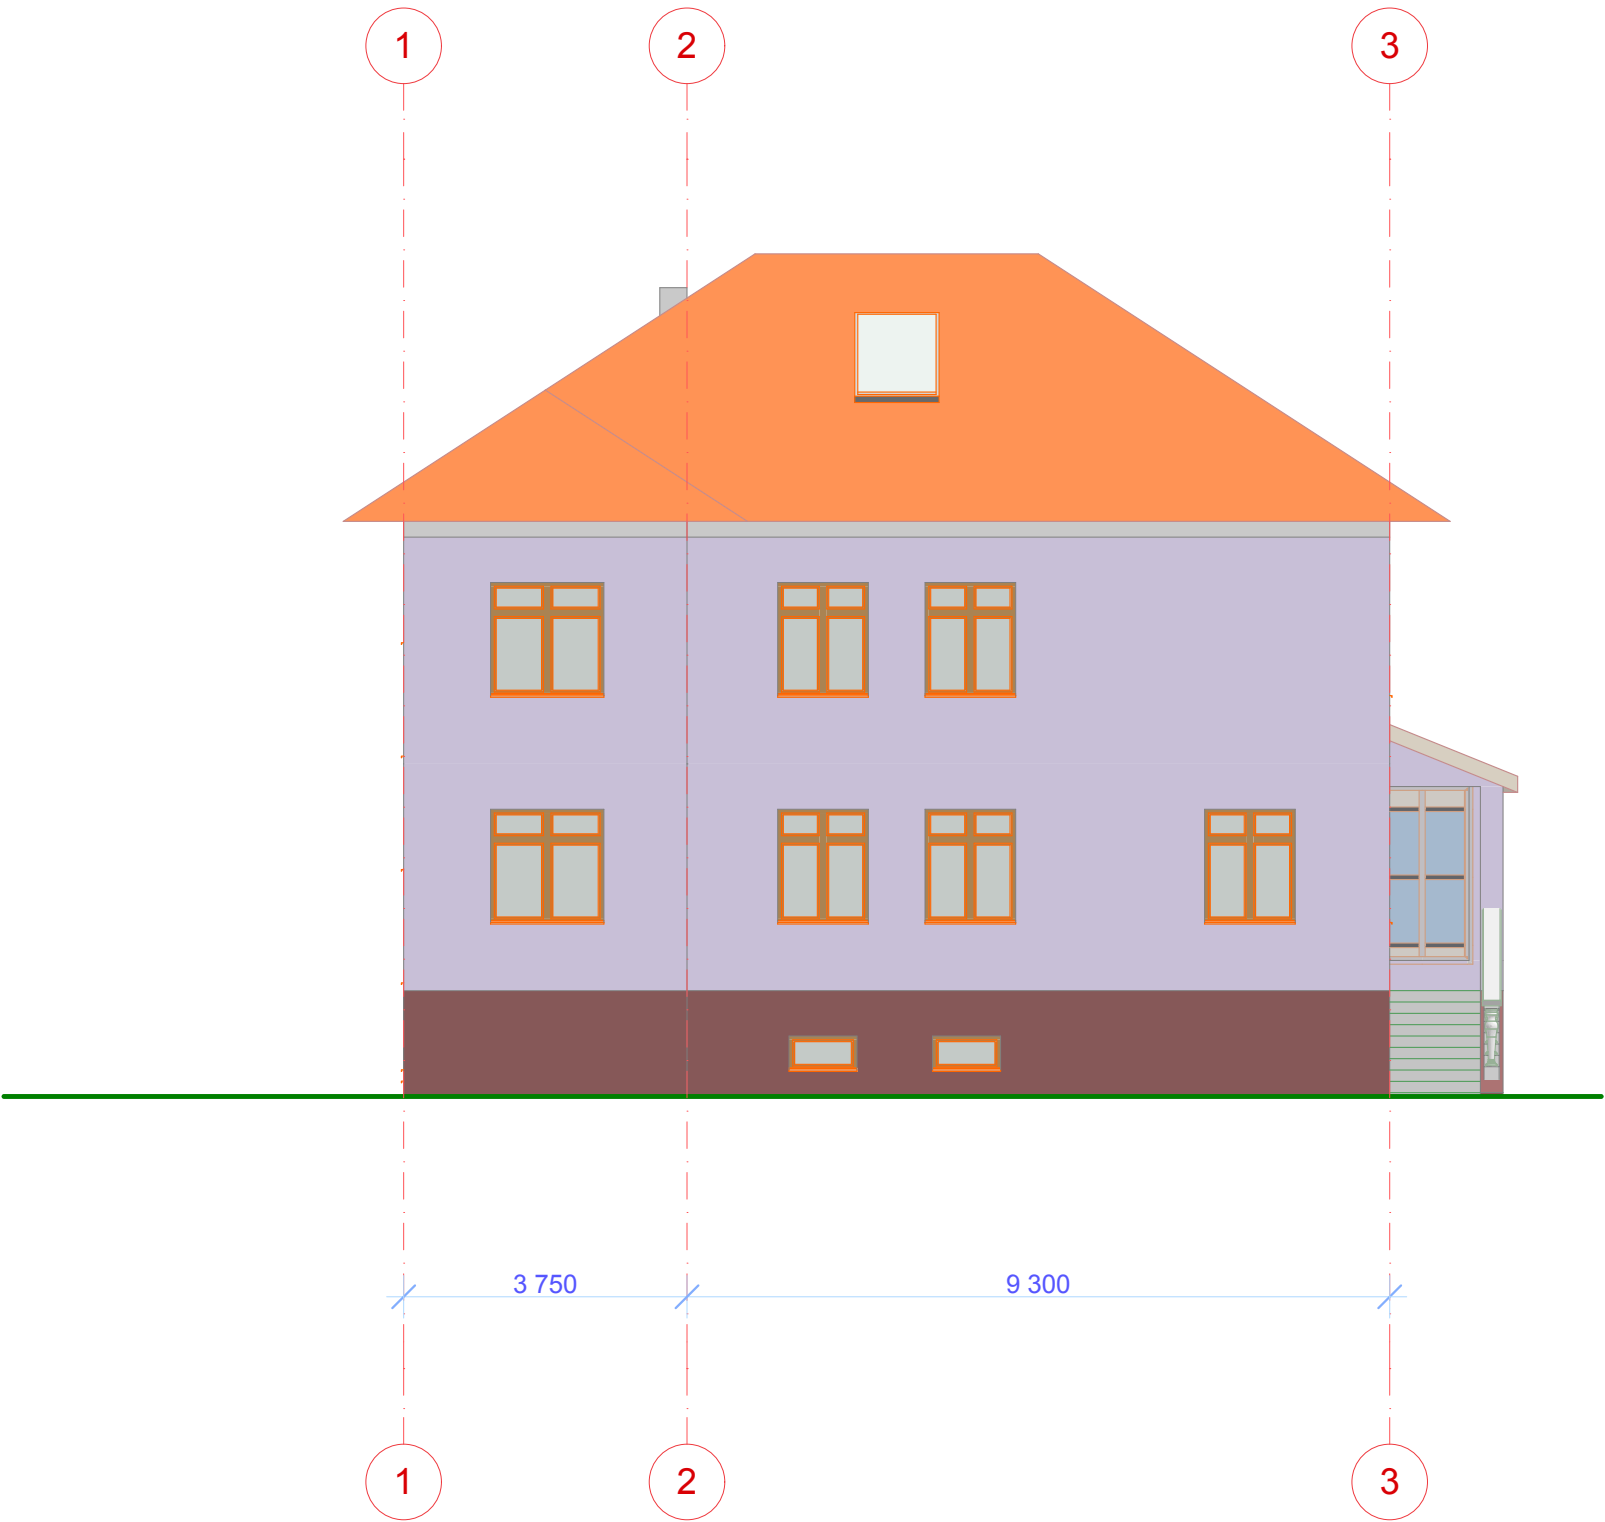


						003-AP			
						Стр-во дома в Одесской обл.			
Изм.	Коп.уч.	Лист	№Док.	Подп.	Дата	Коттедж 10х13	Стадия	Лист	Листов
							П	10	
						Фасад 1-3		ODVO	

Фасад А-В

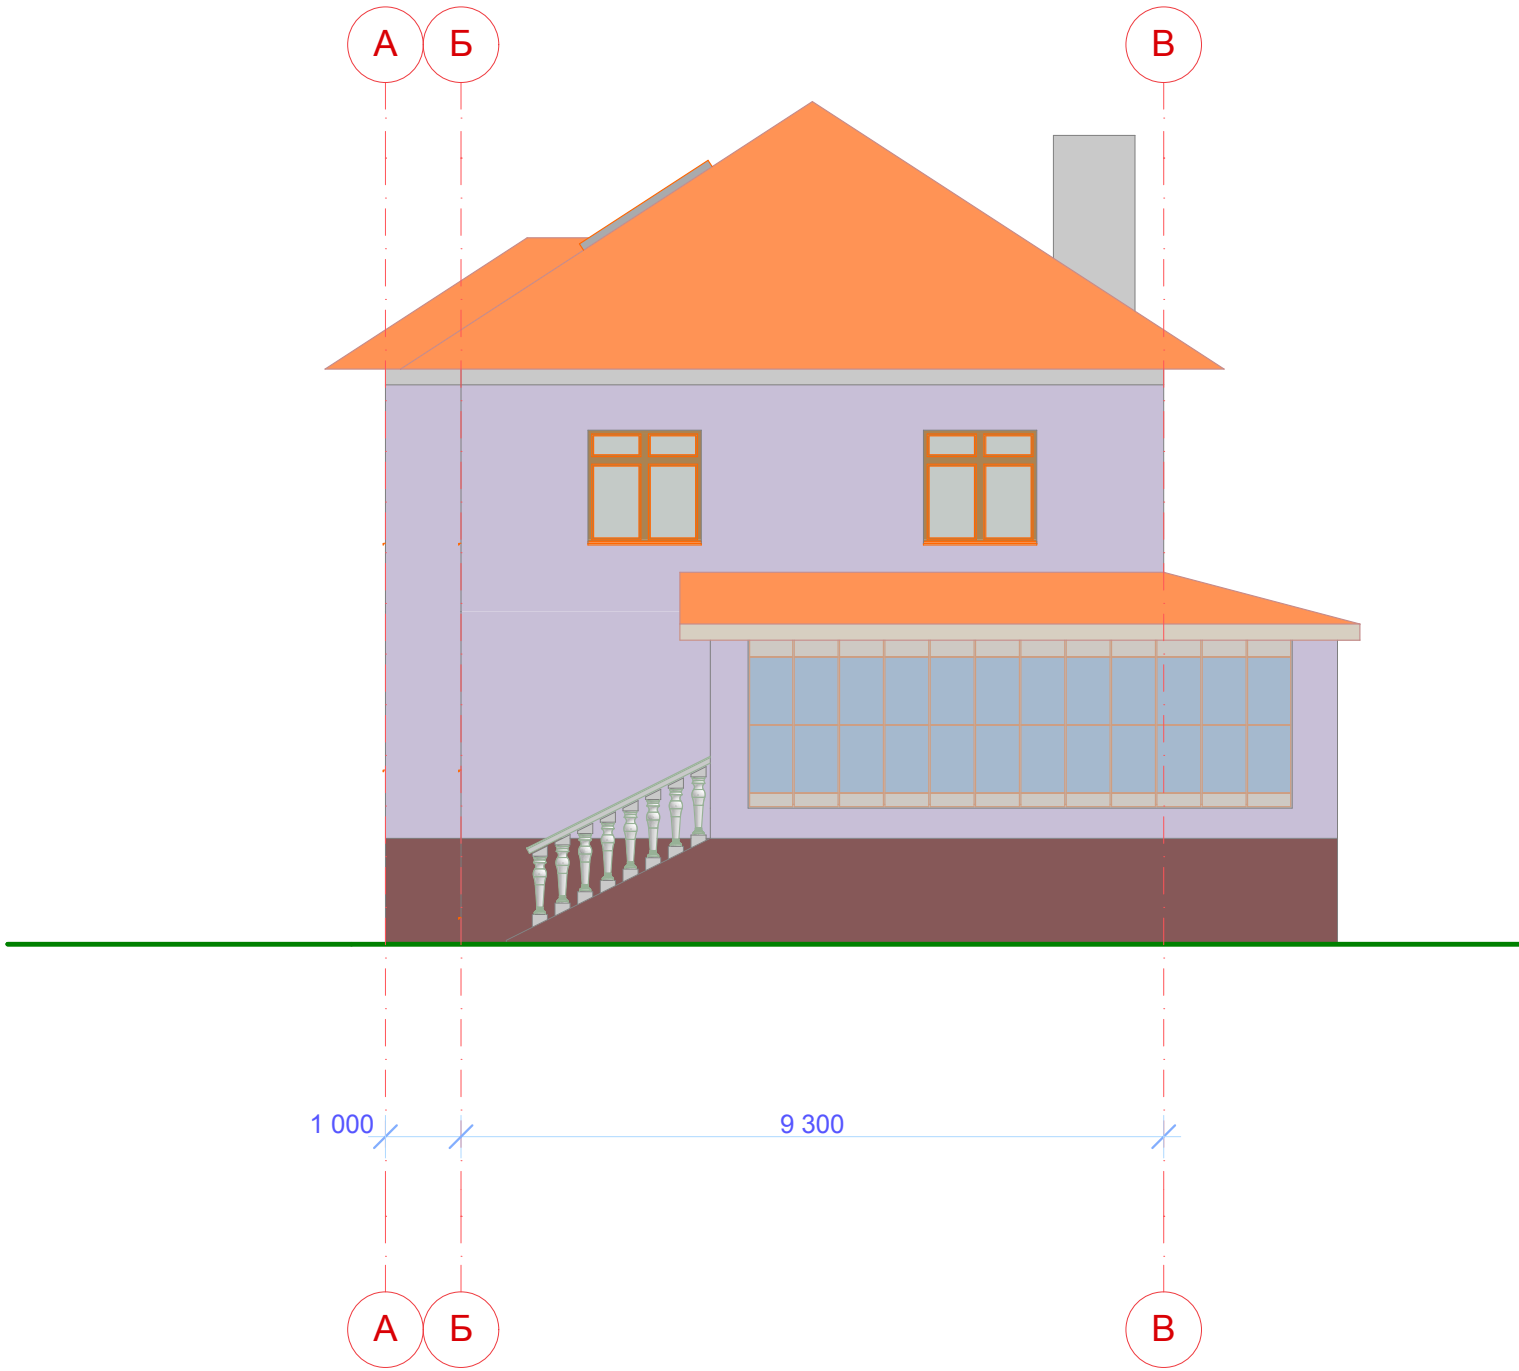


						003-АР			
						Стр-во дома в Одесской обл.			
Изм.	Кол.уч.	Лист	№Док.	Подп.	Дата	Коттедж 10х13	Стадия	Лист	Листов
							П	11	
						Фасад А-В		ODVO	

Фасад 3-1

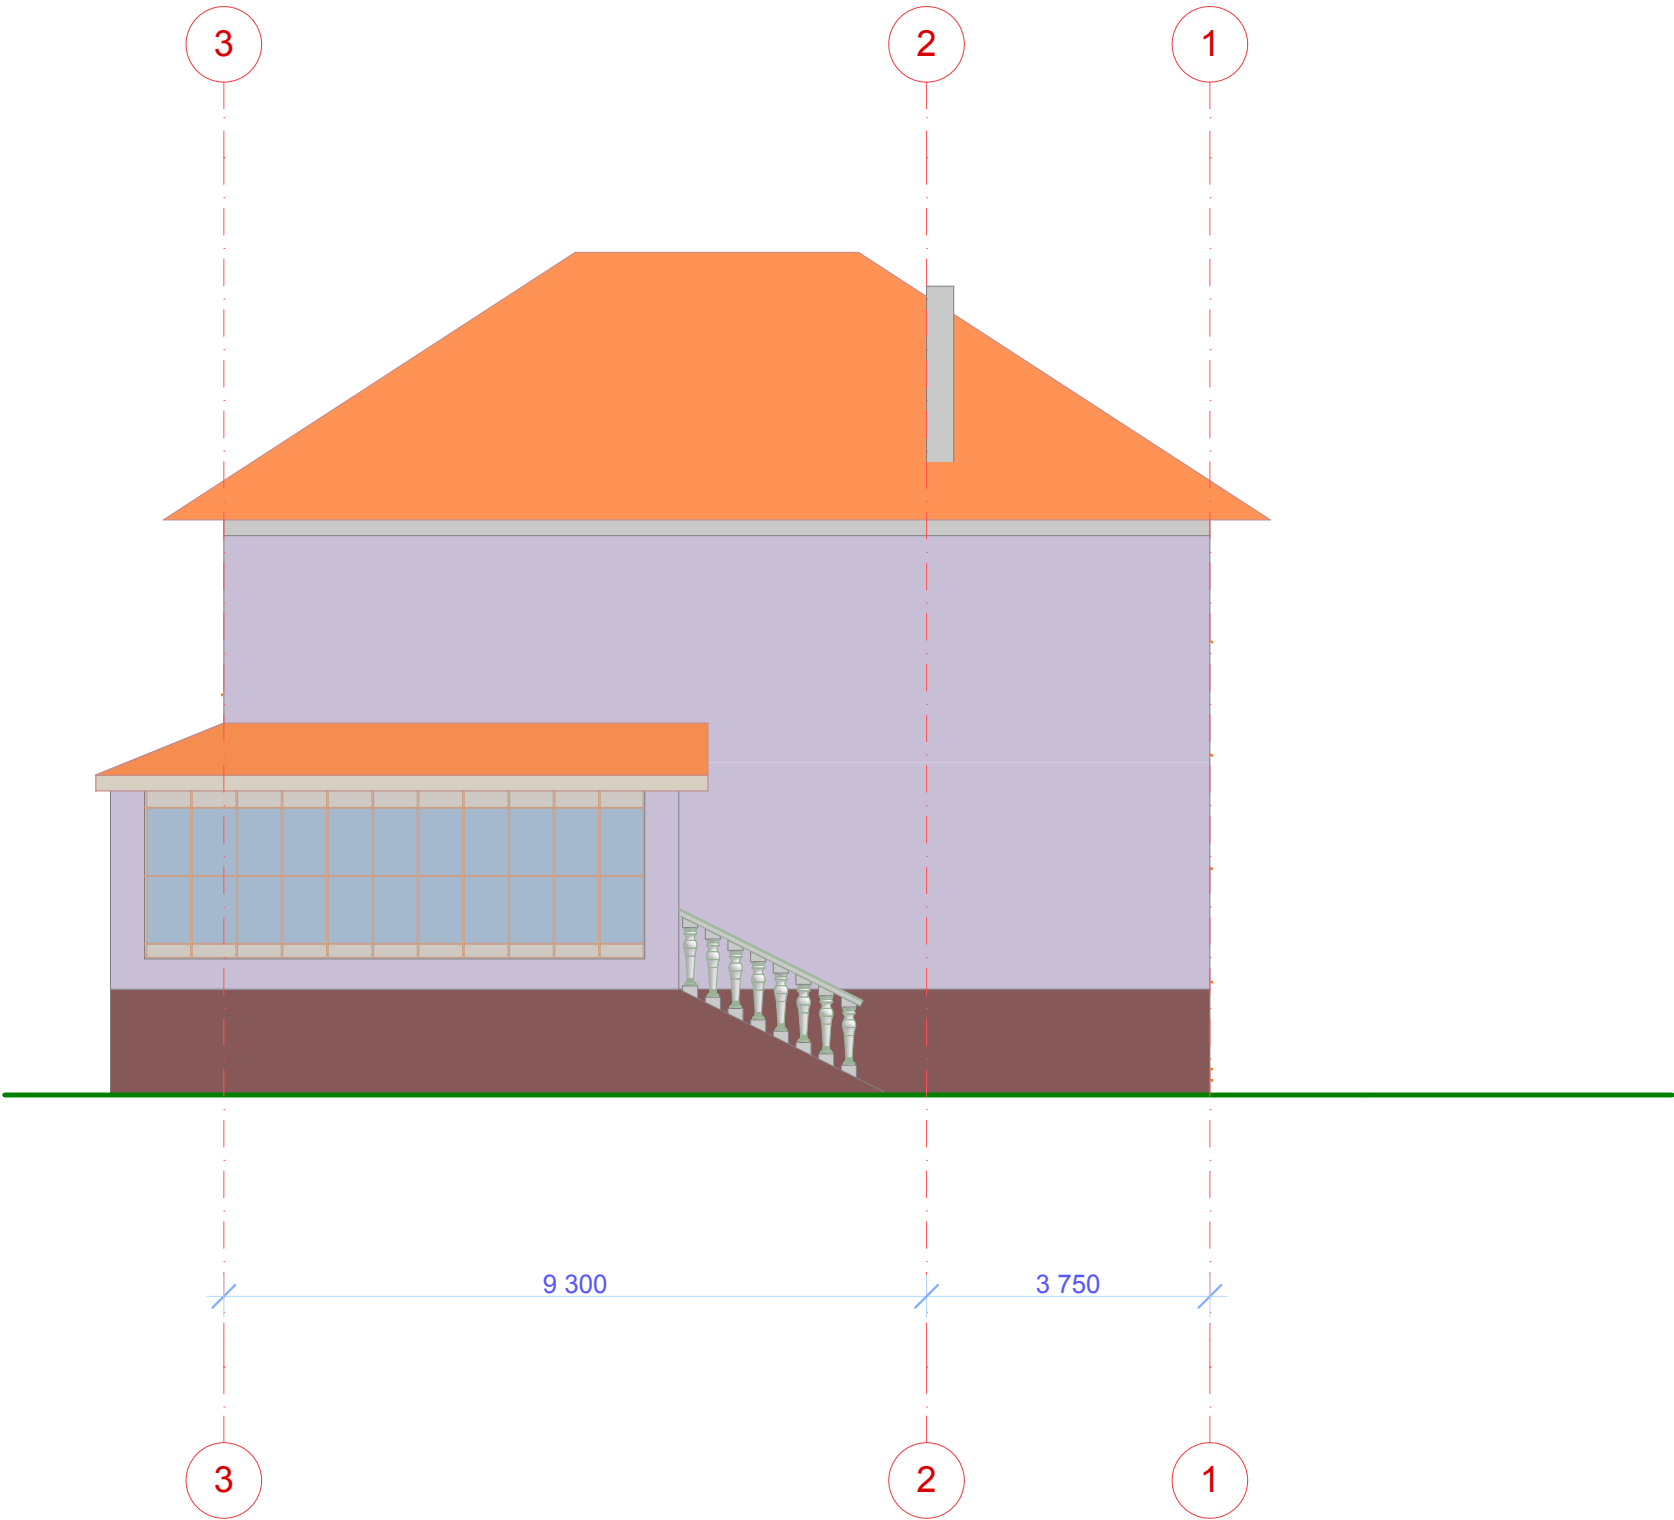


						003-AP			
						Стр-во дома в Одесской обл.			
Изм.	Коп.уч.	Лист	№Док.	Подп.	Дата	Коттедж 10х13	Стадия	Лист	Листов
							П	12	
						Фасад 3-1		ODVO	

Фасад В-А

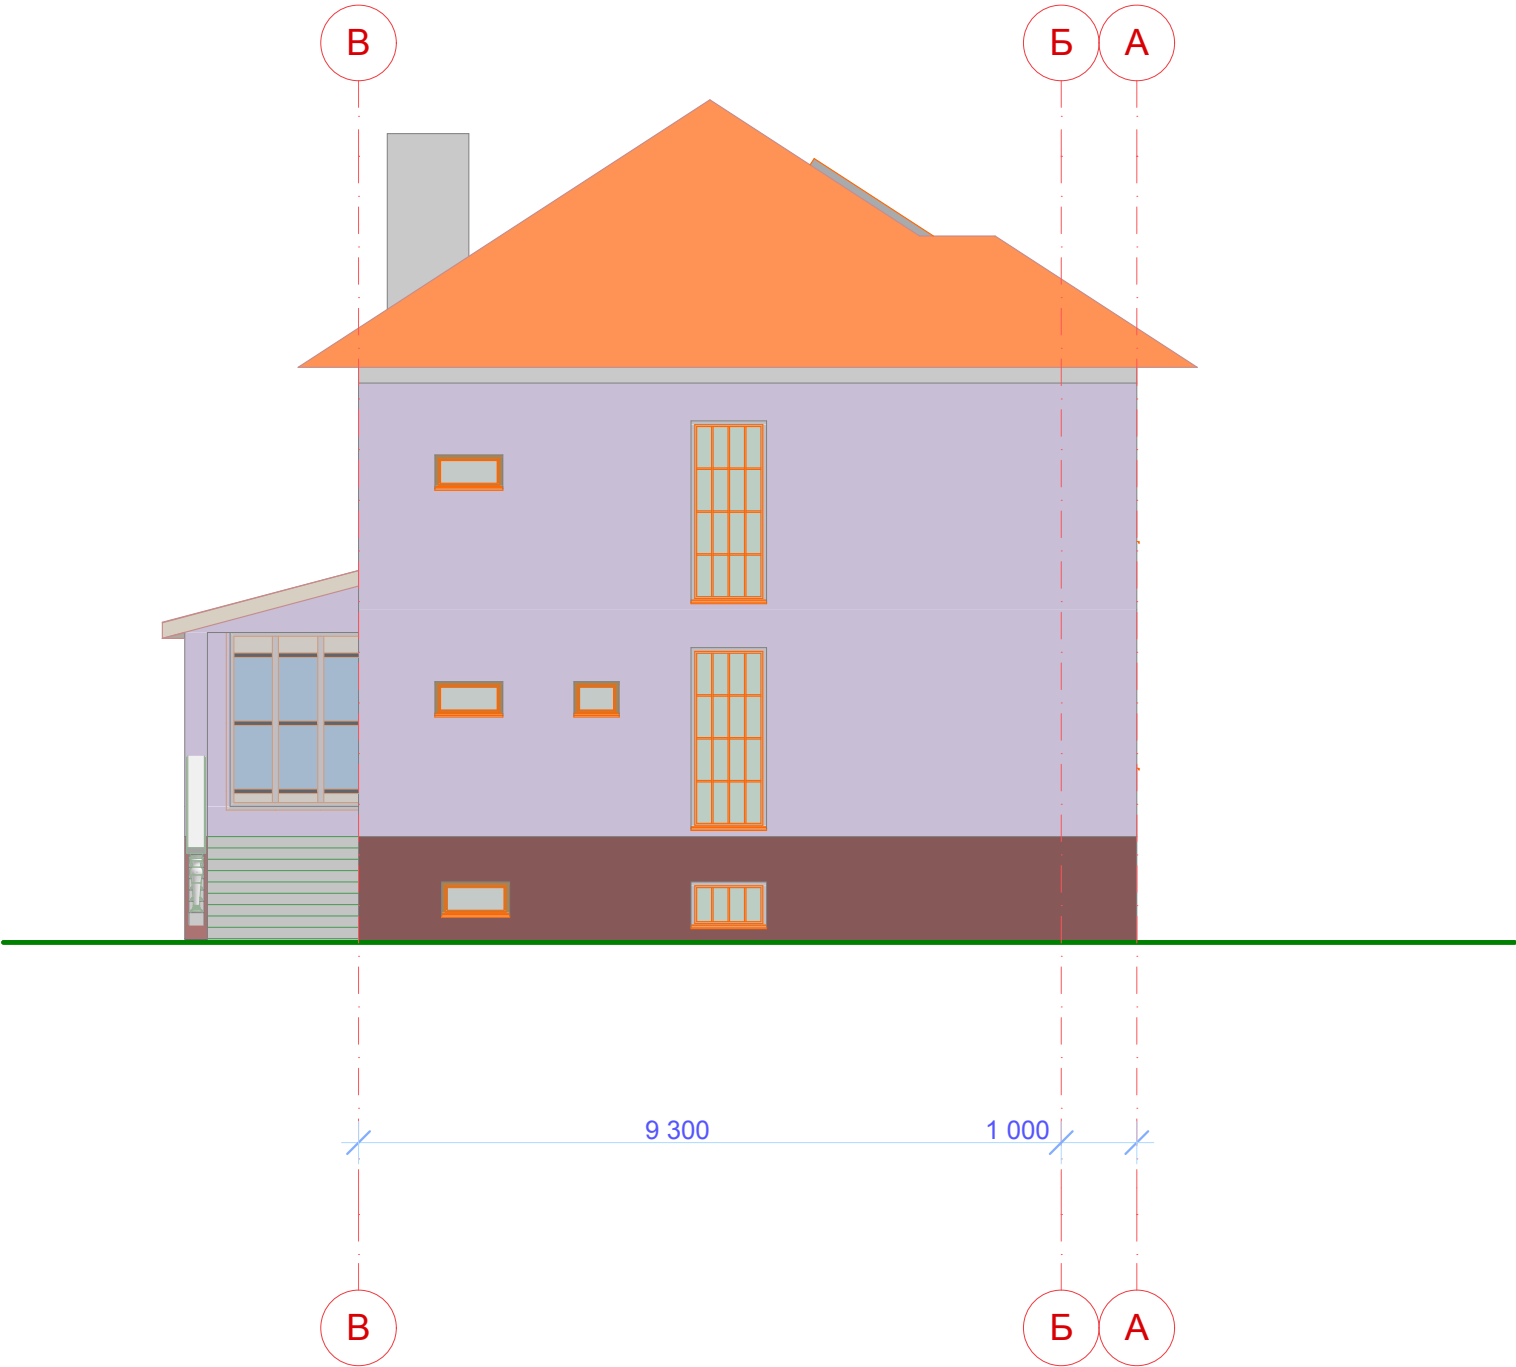

						003-AP			
						Стр-во дома в Одесской обл.			
Изм.	Коп.уч.	Лист	№Док.	Подп.	Дата	Коттедж 10х13	Стадия	Лист	Листов
							П	13	
						Фасад В-А		ODVO	

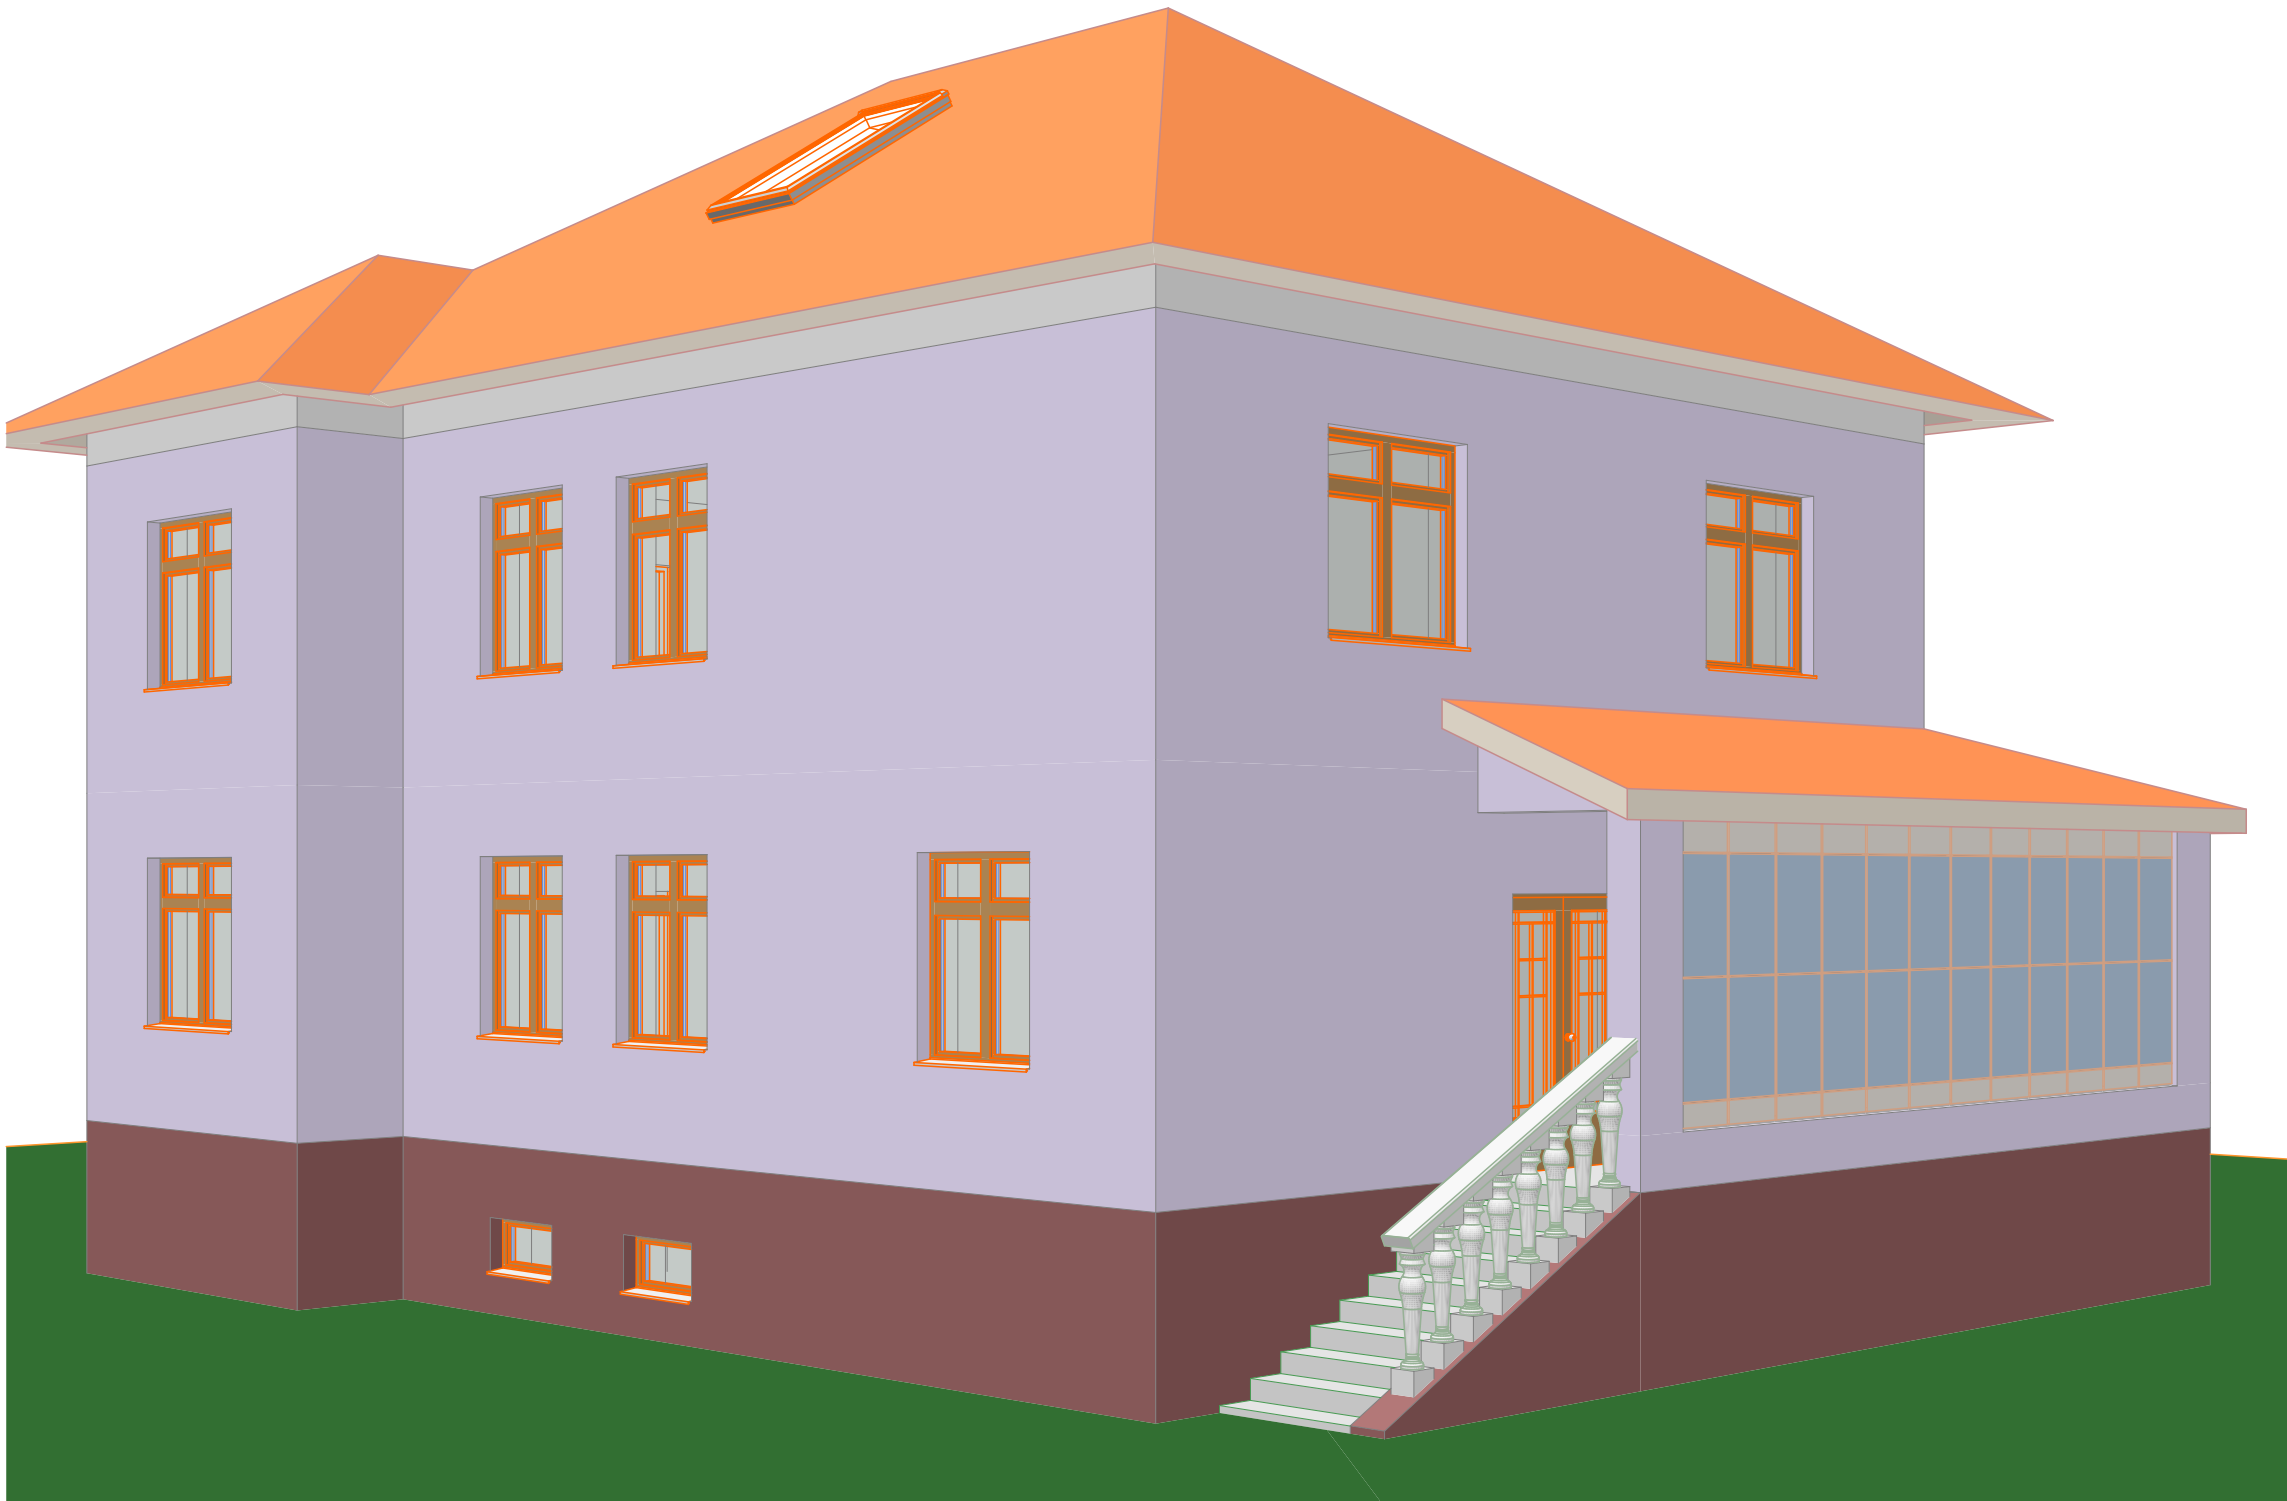

						003-AP			
						Стр-во дома в Одесской обл.			
Изм.	Коп.уч.	Лист	№Док.	Подп.	Дата	Коттедж 10x13	Стадия	Лист	Листов
							П	14	
						Перспектива 3Д		ODVO	