



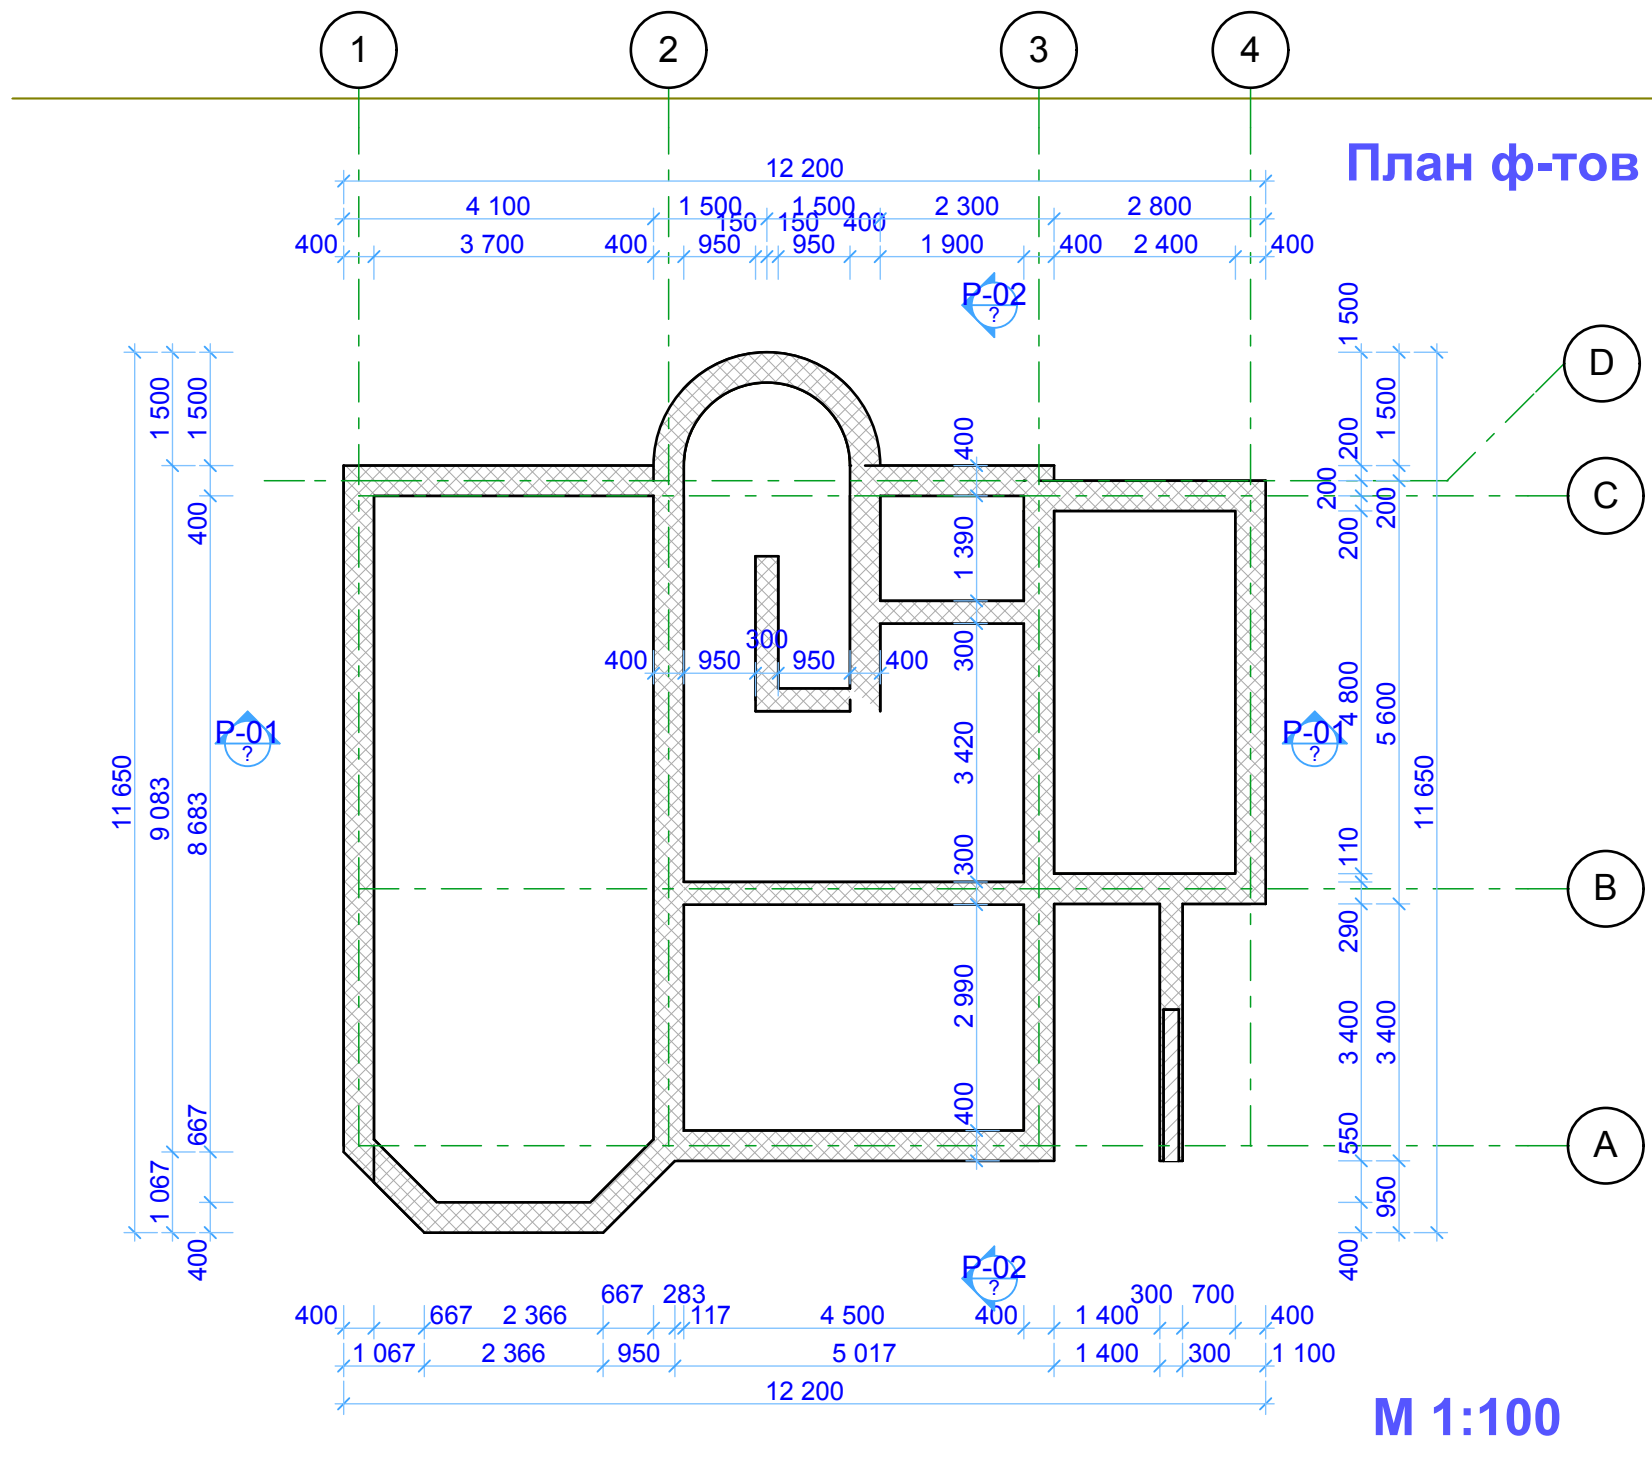

Заказчик	Одинцов
Проект	2-эт. коттедж
Фирма	"Самострой"
Адрес	Новая 70
№ проекта	1231959
Лист	A-01
25.03.2011	

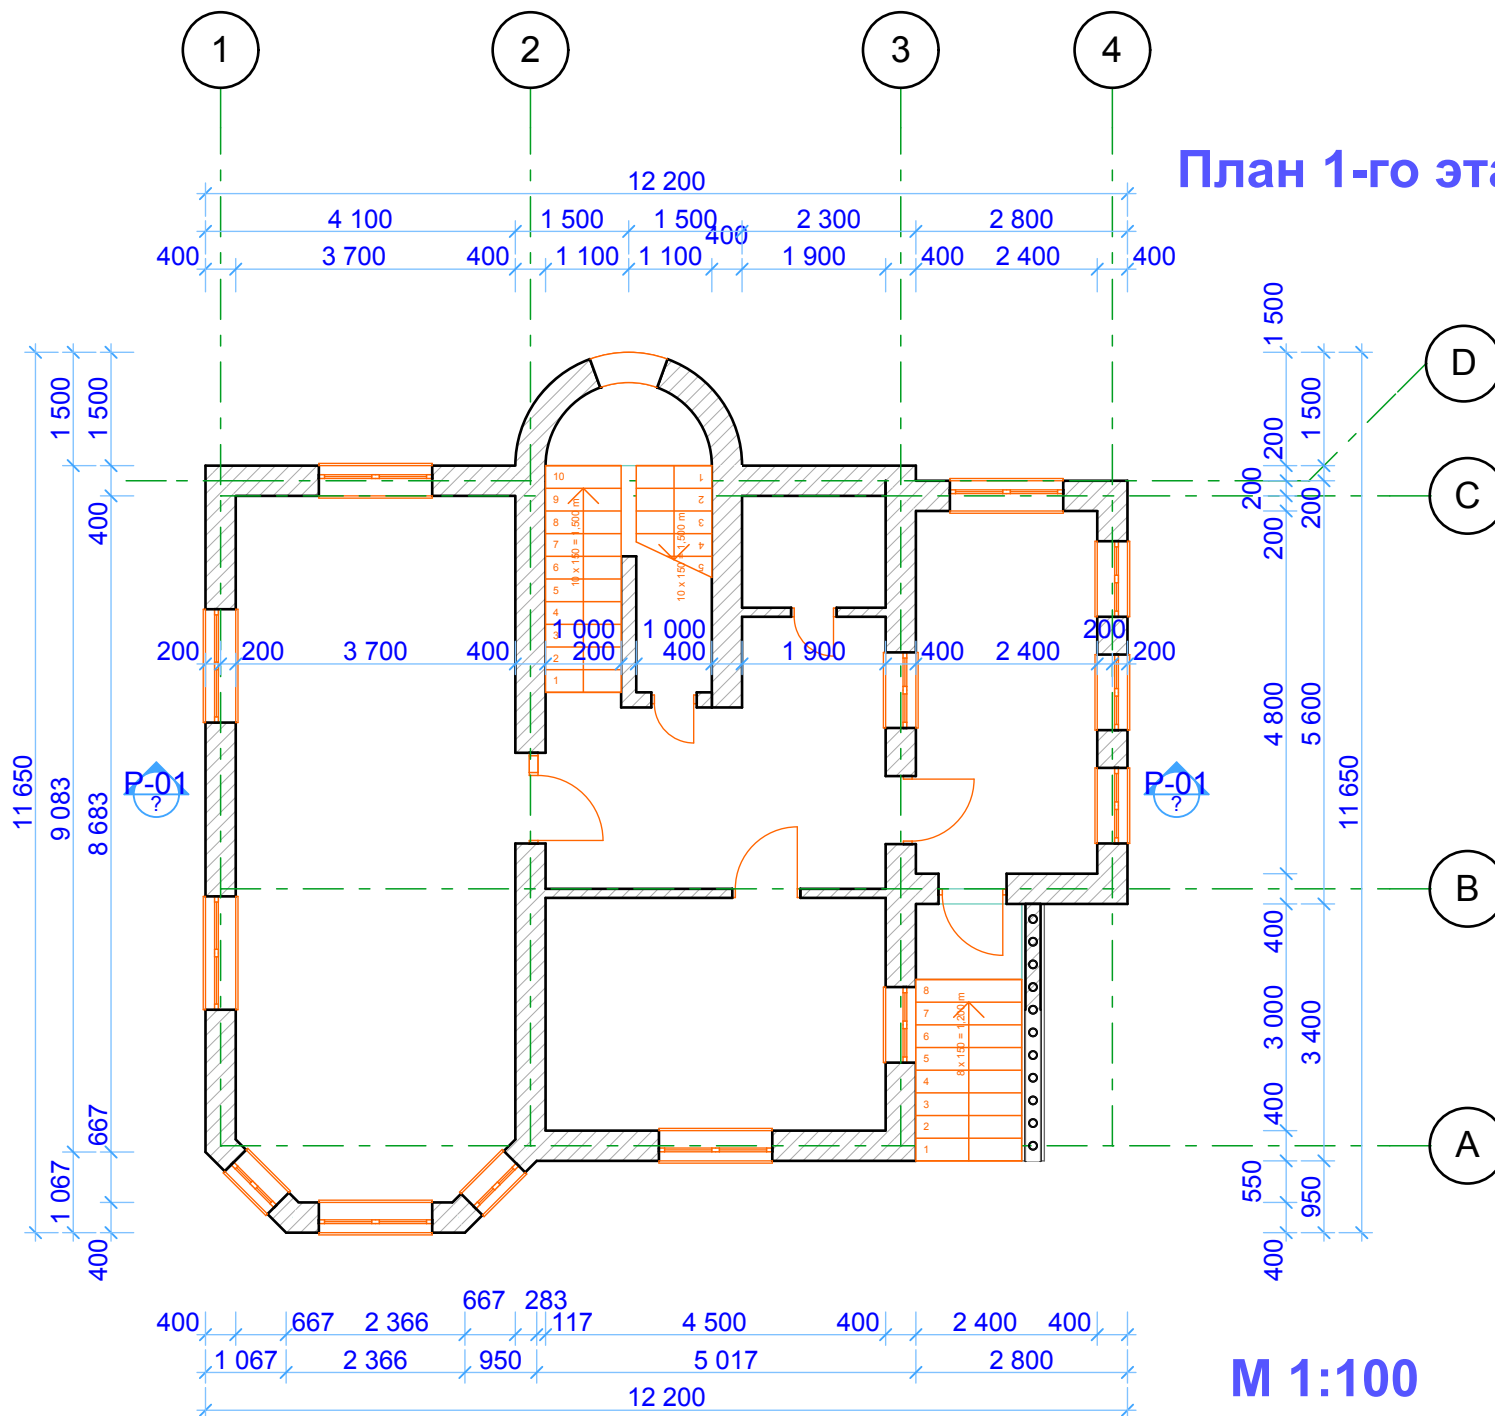

Заказчик

Одинцов

Проект

2-эт. коттедж

Фирма

"Самострой"

Адрес

Новая 70



№ проекта

1231959

Лист

A-02

25.03.2011

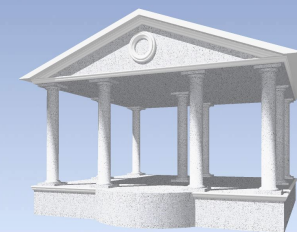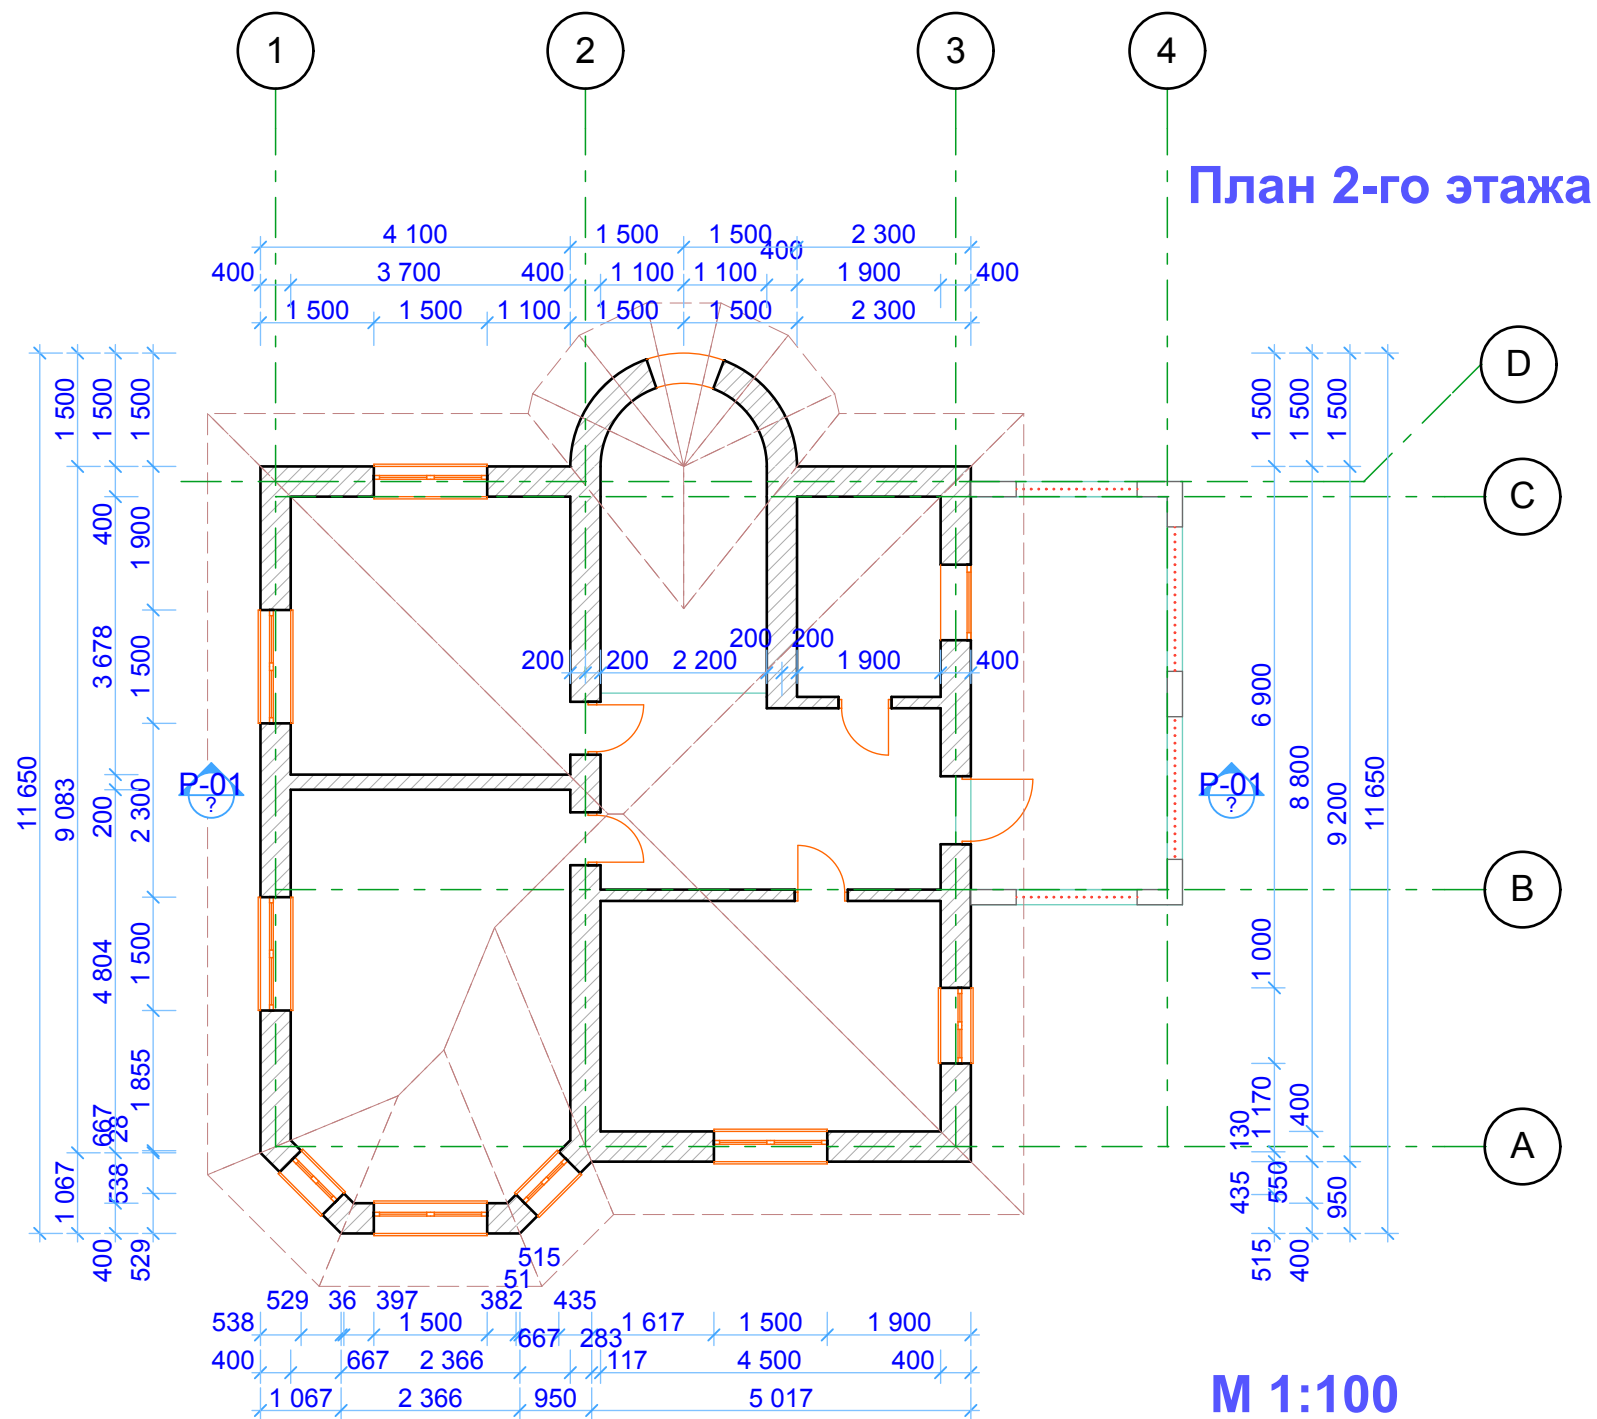

Заказчик

Одинцов

Проект

2-эт. коттедж

Фирма

"Самострой"

Адрес

Новая 70


№ проекта

1231959

Лист

A-03

25.03.2011

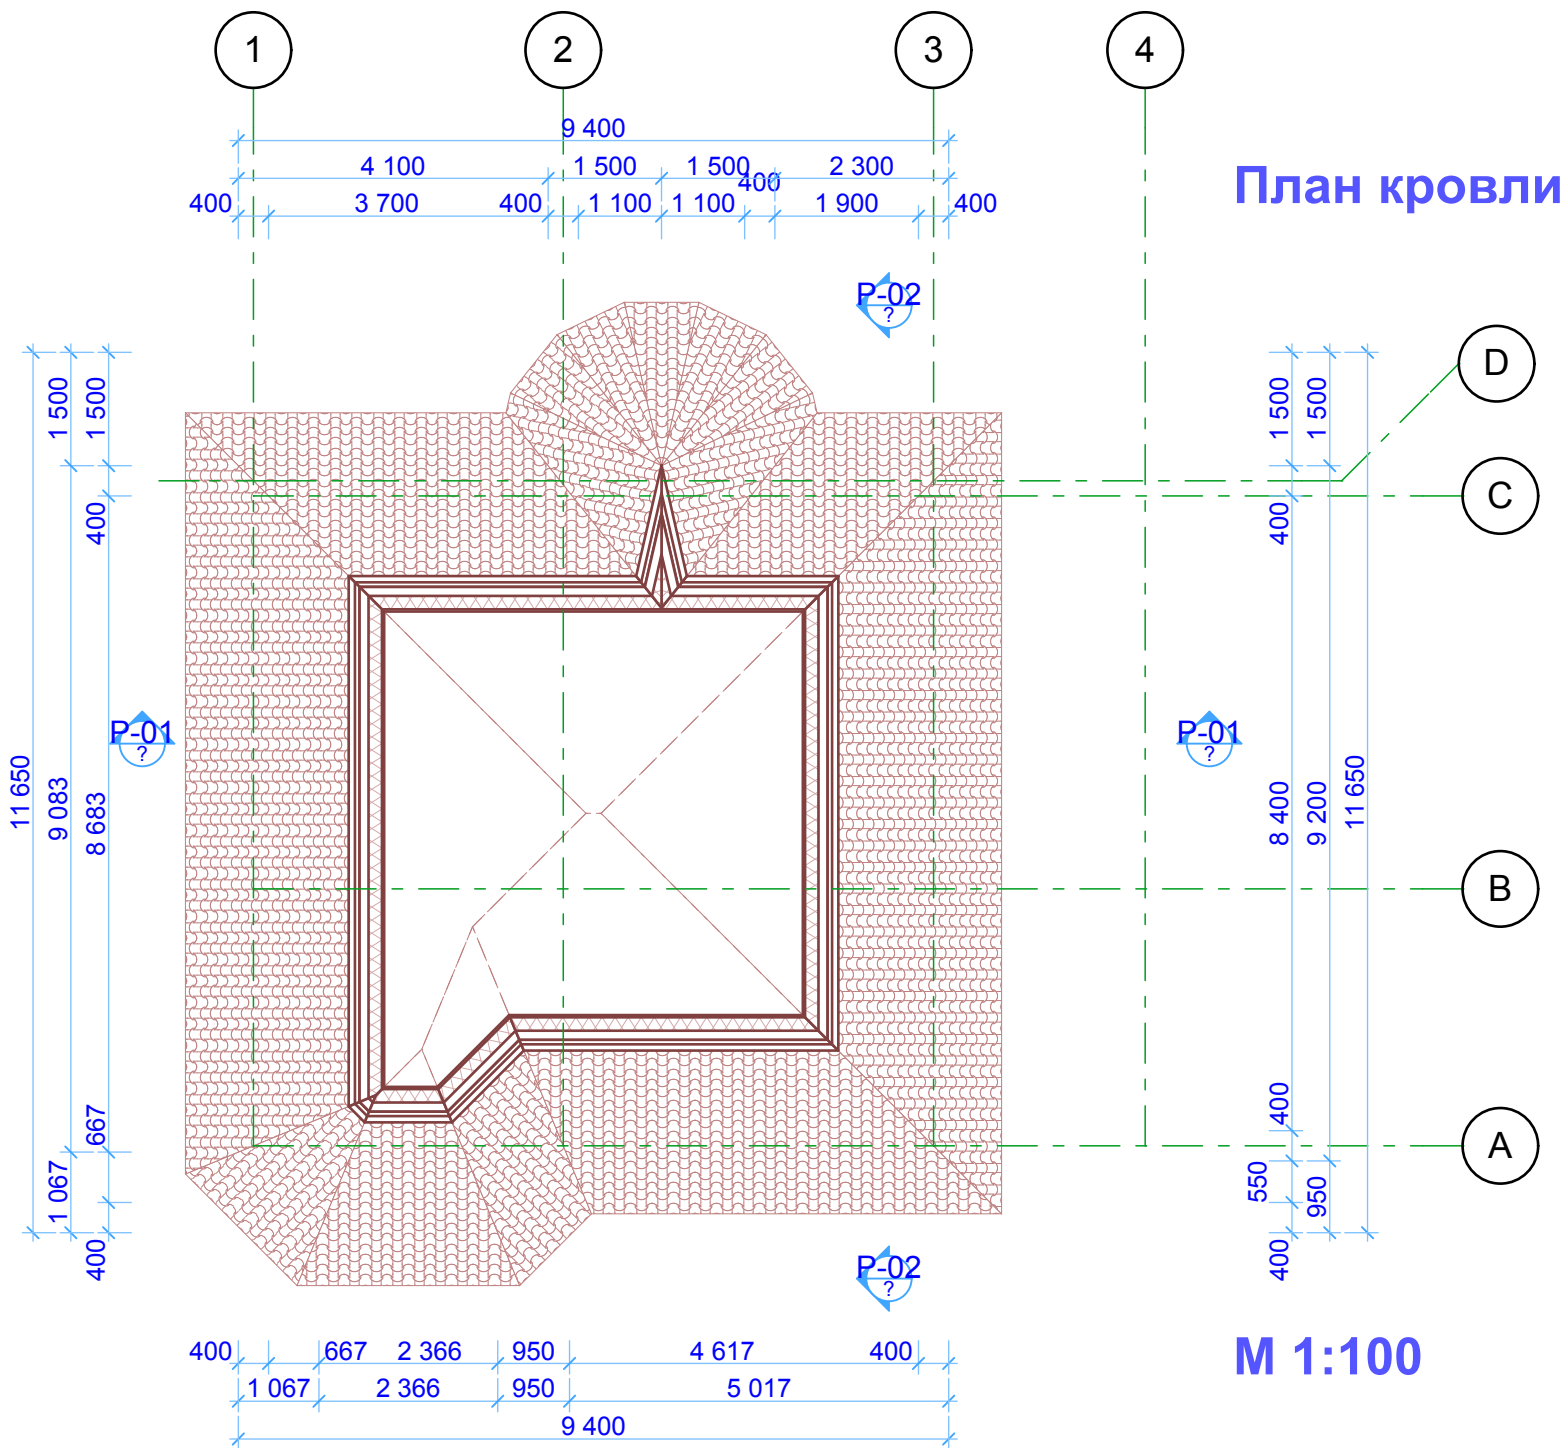

Заказчик

Одинцов

Проект

2-эт. коттедж

Фирма

"Самострой"

Адрес

Новая 70


№ проекта

1231959


Лист

A-04

25.03.2011

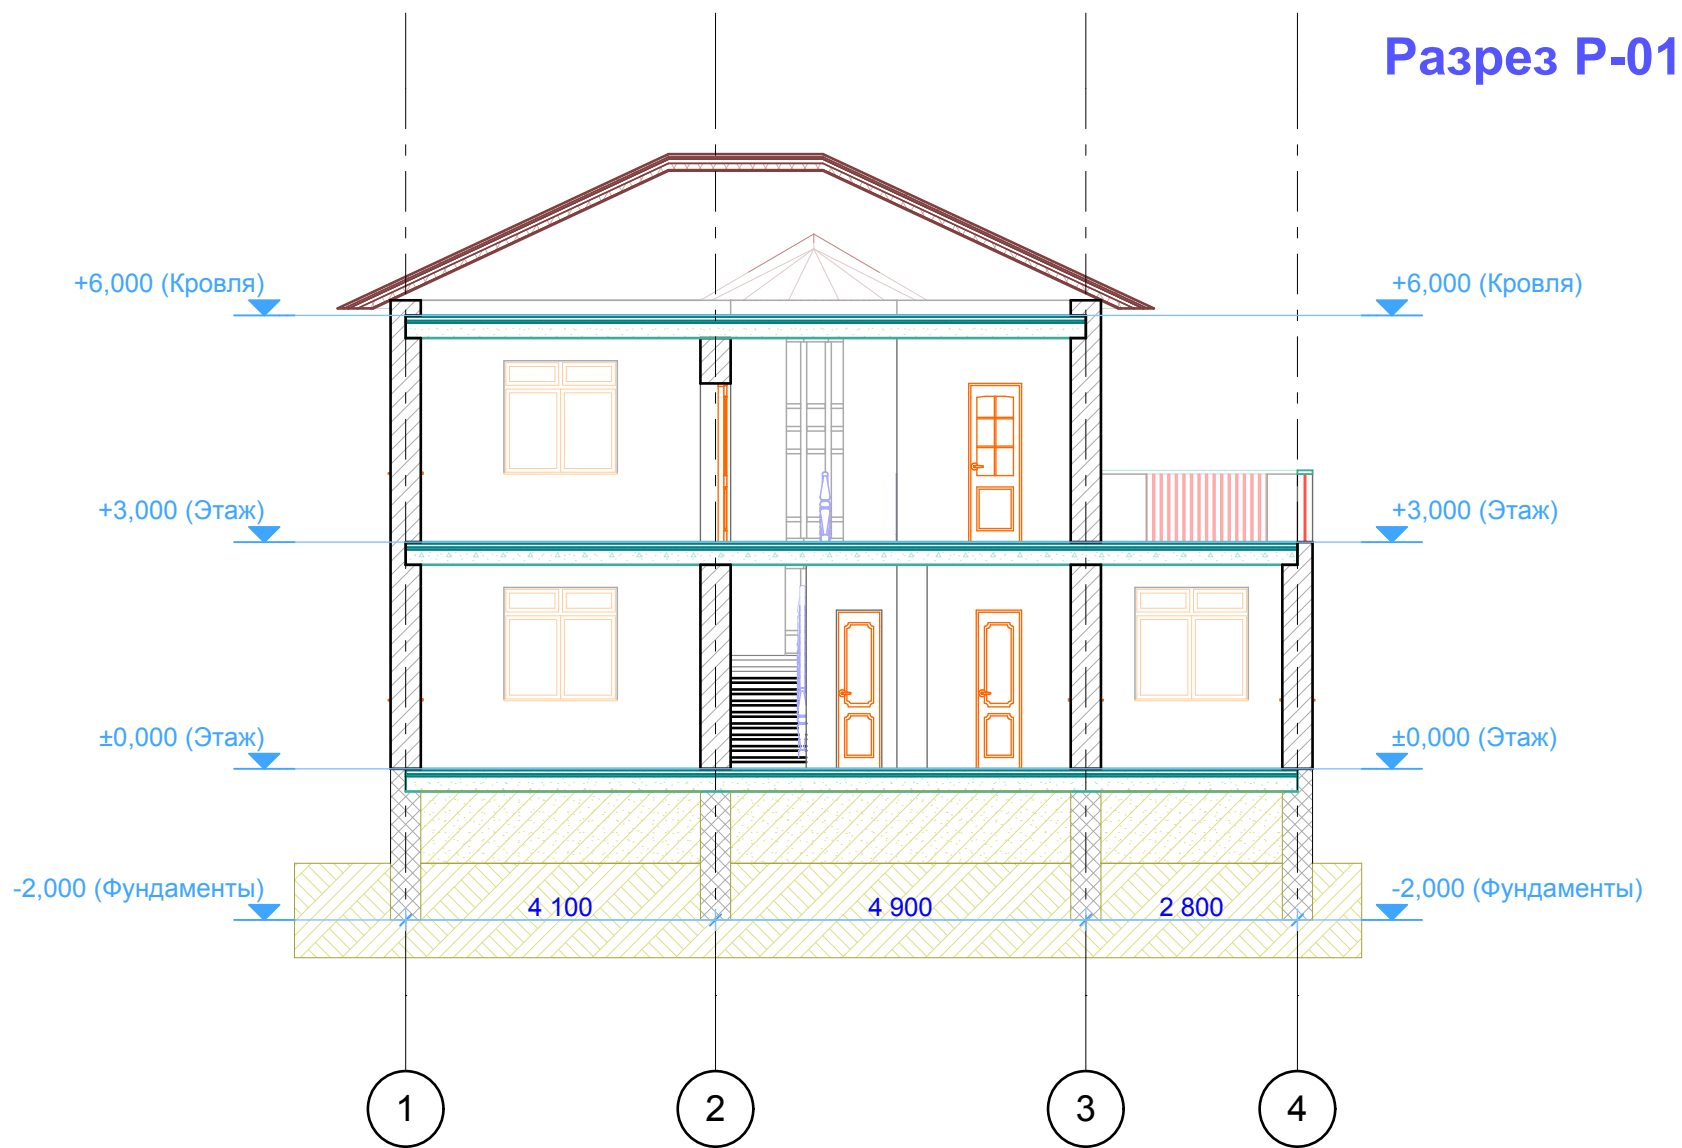

М 1:100

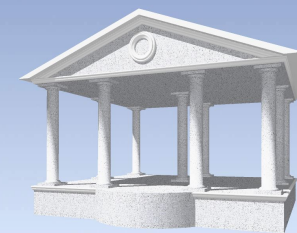

Заказчик

Одинцов

Проект

2-эт. коттедж

Фирма

"Самострой"

Адрес

Новая 70


№ проекта

1231959


Лист

A-05

25.03.2011

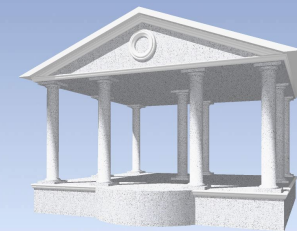

Разрез Р-02

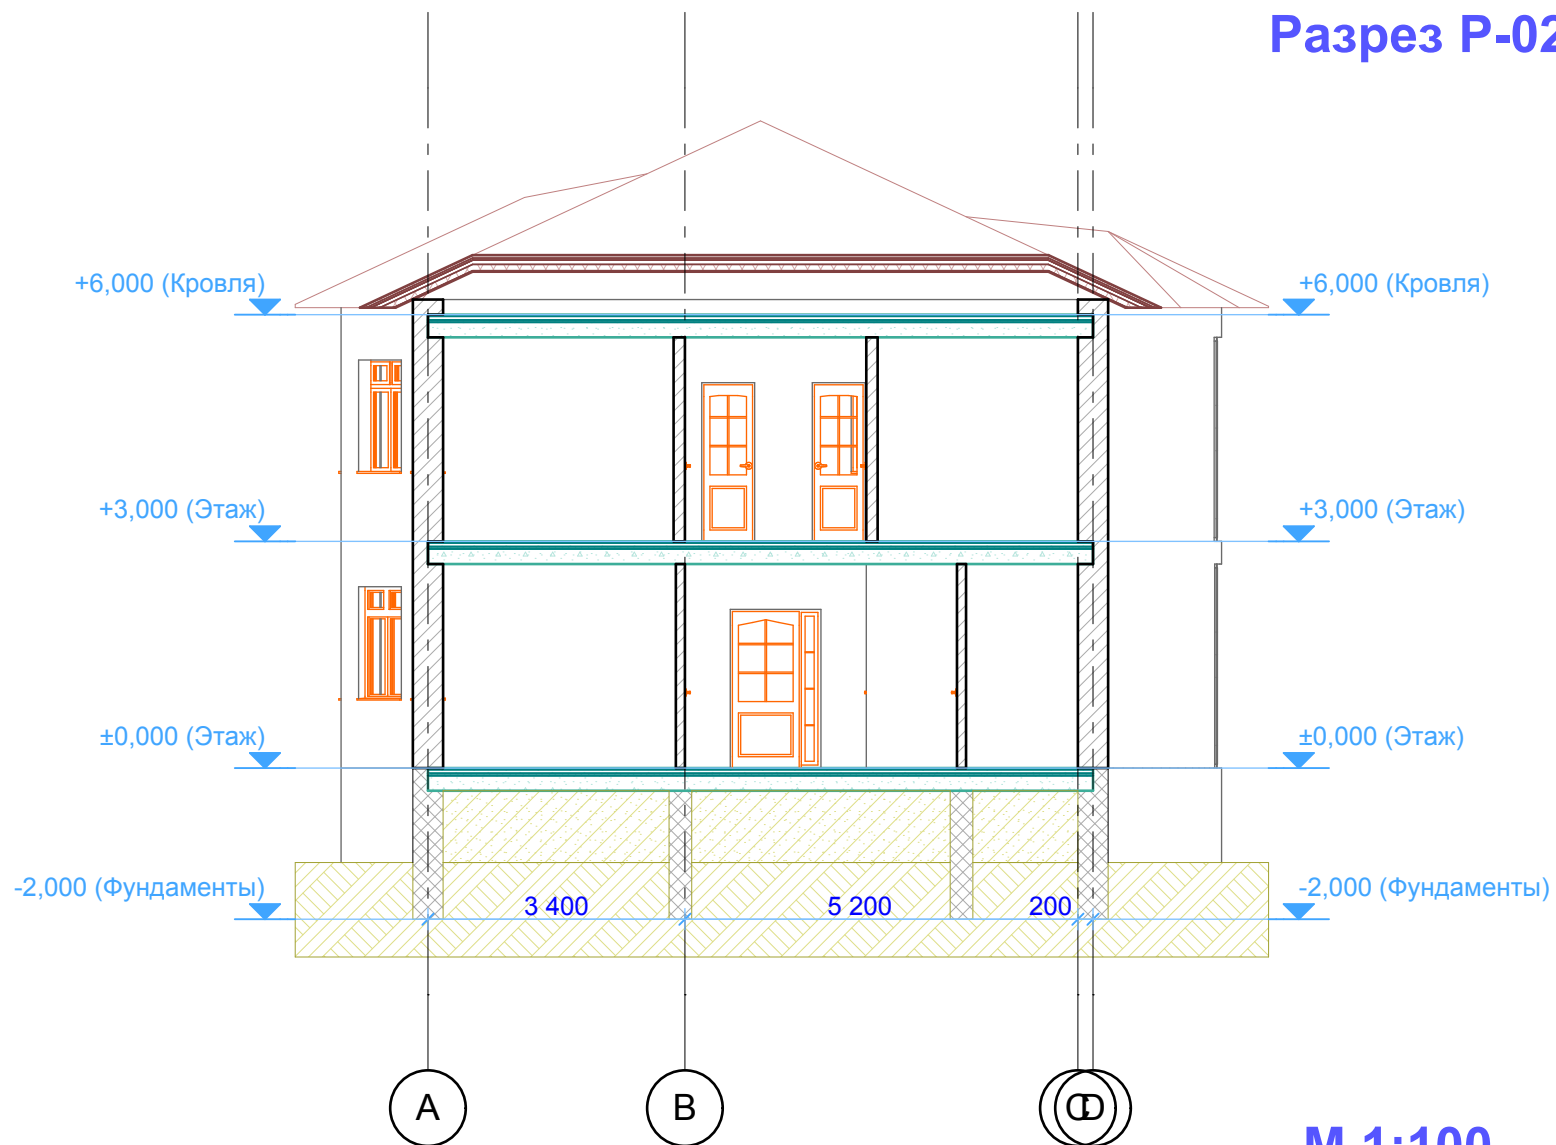

М 1:100

Заказчик

Одинцов

Проект

2-эт. коттедж

Фирма

"Самострой"

Адрес

Новая 70

№ проекта


1231959

Лист


A-06

25.03.2011

Разрез по лестнице

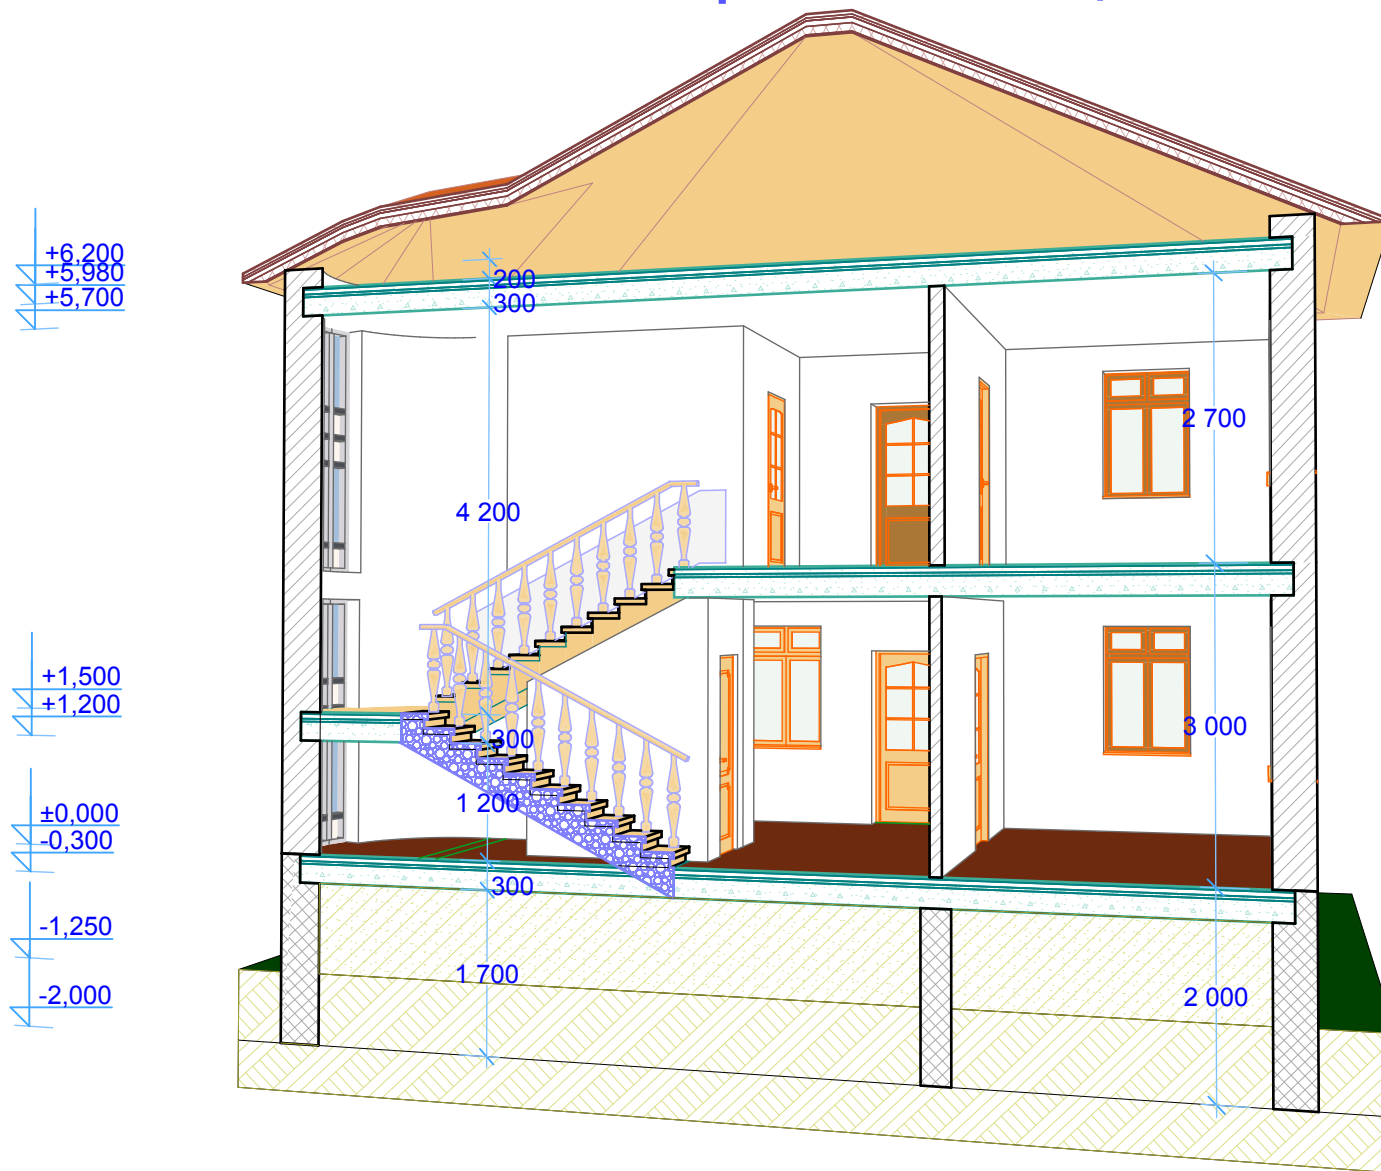

М 1:100

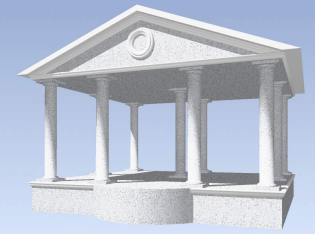

Заказчик

Одинцов

Проект

2-эт. коттедж

Фирма

"Самострой"

Адрес

Новая 70

№ проекта

1231959

Лист

A-07

25.03.2011